PRODUCED BY AN AUTODESK EDUCATIONAL PRODUCT

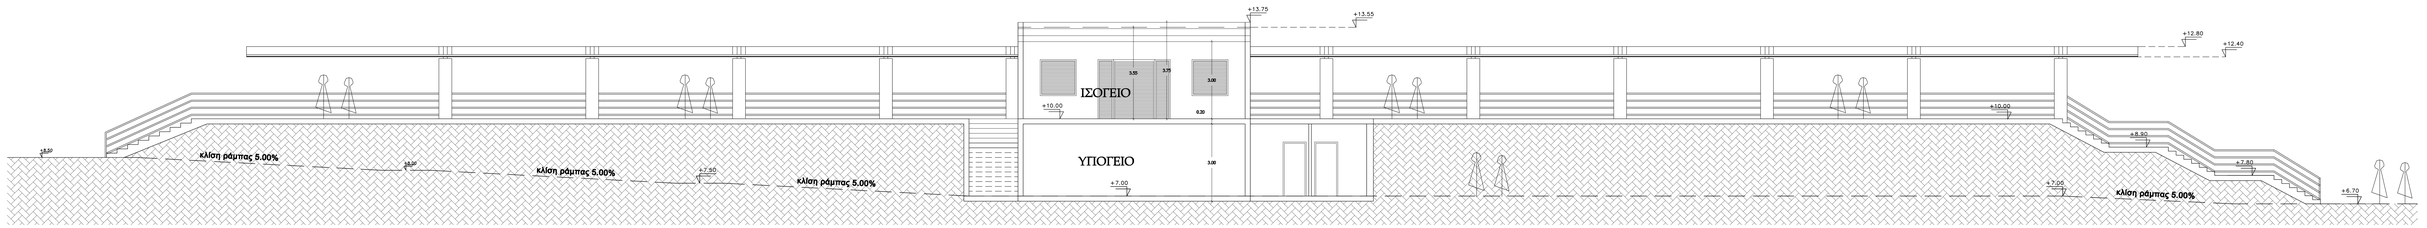

ΤΟΜΗ 1-1

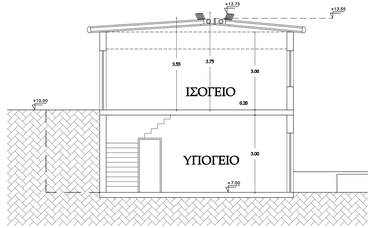

ΤΟΜΗ 2-2

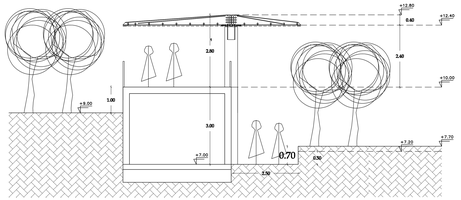

ΤΟΜΗ 3-3

DIMITRIOS ANGELAKIS Ψηφιακά υπογεγραμμένο από DIMITRIOS ANGELAKIS Ημερομηνία: 2018.01.16 12:54:54 EET

ΕΛΛΗΝΙΚΗ ΔΗΜΟΚΡΑΤΙΑ
ΠΕΡΙΦΕΡΕΙΑ ΑΤΤΙΚΗΣ
ΔΗΜΟΣ ΚΕΡΑΤΣΙΝΙΟΥ-ΔΡΑΠΕΤΣΩΝΑΣ
ΔΙΕΥΘΥΝΣΗ ΤΕΧΝΙΚΩΝ ΥΠΗΡΕΣΙΩΝ

Έργο: ΑΝΑΠΛΑΣΗ ΠΕΡΙΟΧΗΣ 'ΚΑΣΤΡΑΚΙΟΥ'
ΔΗΜΟΥ ΚΕΡΑΤΣΙΝΙΟΥ-ΔΡΑΠΕΤΣΩΝΑΣ

Μελέτη: **Δ/ΝΣΗ ΤΕΧΝΙΚΩΝ ΥΠΗΡΕΣΙΩΝ (ΤΜΗΜΑ ΜΕΛΕΤΩΝ)** — ΦΕΒΡΟΥΑΡΙΟΣ 2017 — ΚΛΙΜΑΚΑ: 1: 50

Φύλλο: **ΤΟΜΕΣ ΚΑΤΑΣΤΗΜΑΤΟΣ** — Αρ. Σχεδ. **A.6**

ΟΙ ΣΥΝΤΑΞΑΝΤΕΣ	Ο ΠΡΟΪΣΤΑΜΕΝΟΣ	ΘΕΩΡΗΘΗΚΕ Ο ΔΗΜΑΡΧΟΣ
Α. ΖΩΥΡΑΝΑΣ ΠΟΛΙΤΙΚΟΣ ΜΗΧΑΝΙΚΟΣ Π.Ε.	Ν. ΓΙΑΝΝΗΣ ΜΗΧΑΝΟΛΟΓΟΣ ΜΗΧΑΝΙΚΟΣ Τ.Ε.	Ο ΔΗΜΑΡΧΟΣ Τ.Υ. Α. ΛΙΤΣΑΚΗΣ ΠΟΛΙΤΙΚΟΣ ΜΗΧΑΝΙΚΟΣ Π.Ε.
Ε. ΚΑΜΠΟΥΡΗ ΑΡΧΙΤΕΚΤΩΝ ΜΗΧΑΝΙΚΟΣ		

PRODUCED BY AN AUTODESK EDUCATIONAL PRODUCT
PRODUCED BY AN AUTODESK EDUCATIONAL PRODUCT
PRODUCED BY AN AUTODESK EDUCATIONAL PRODUCT