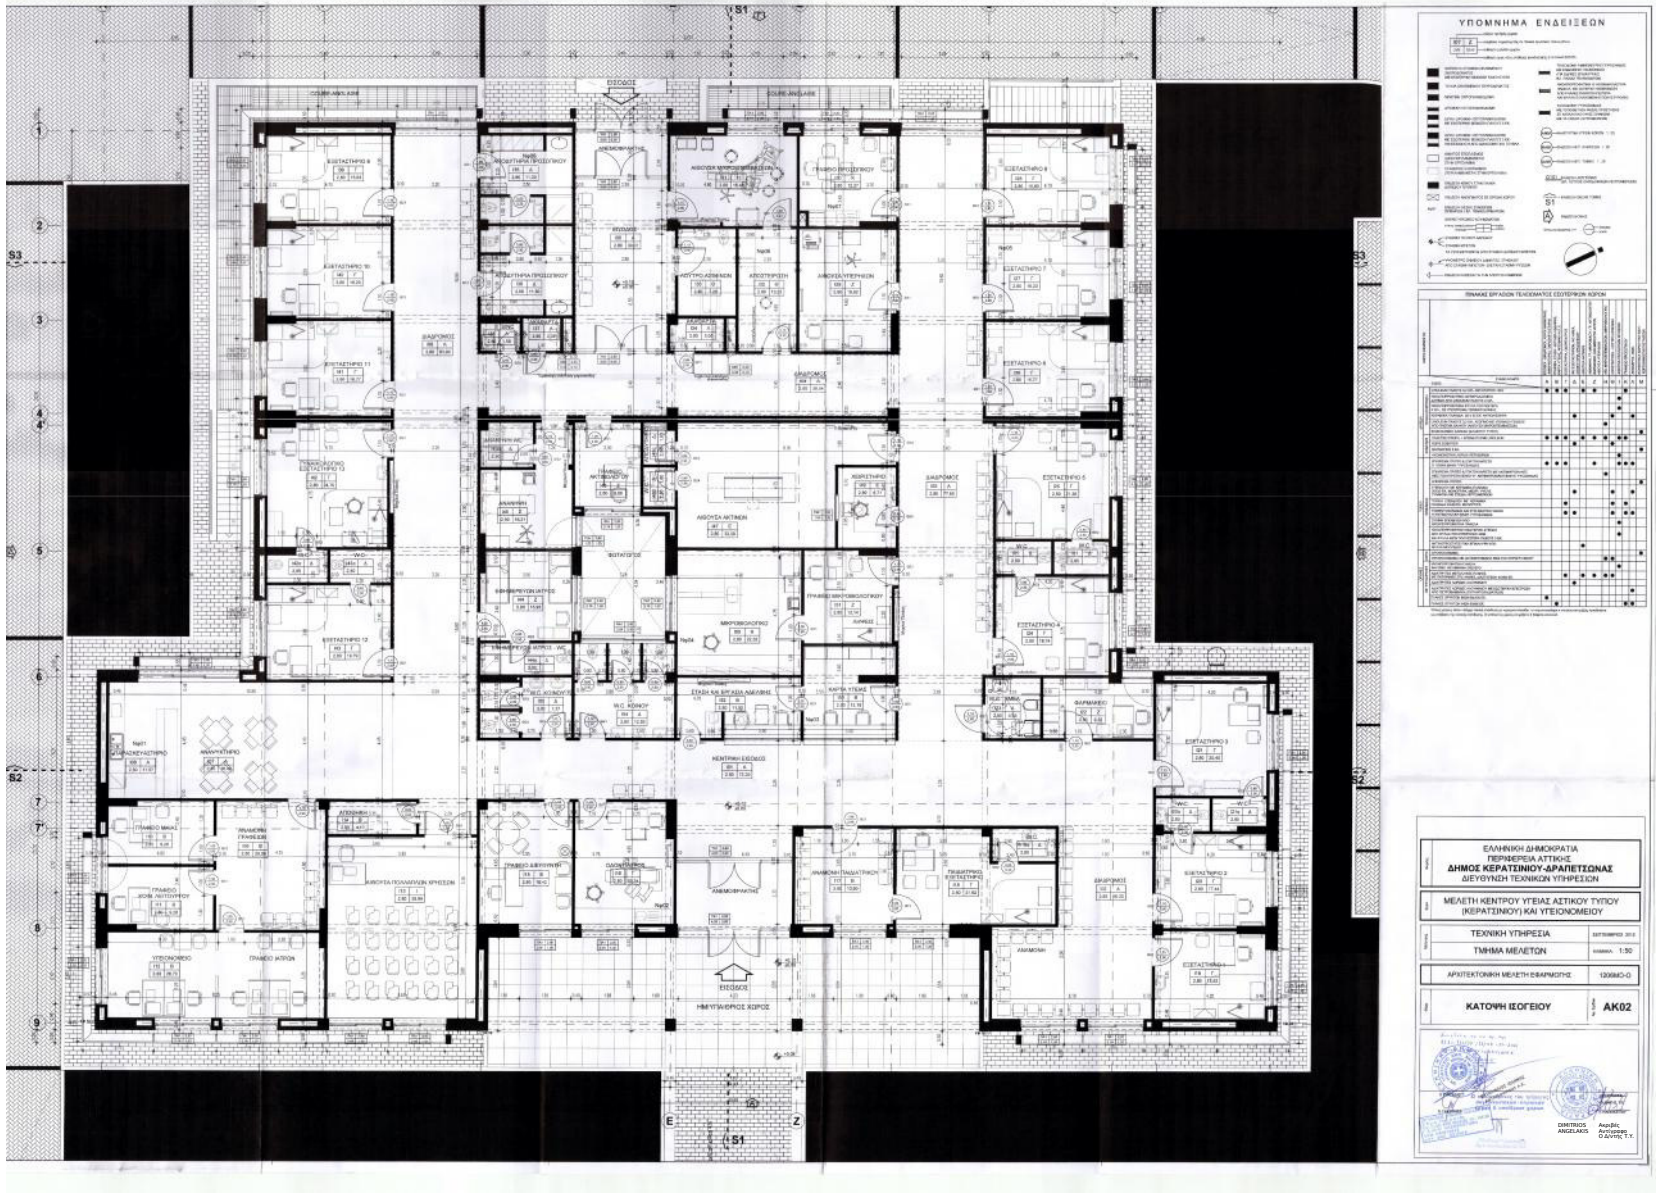
ΥΠΟΜΝΗΜΑ ΕΝΔΕΙΞΕΩΝ
ΕΛΛΗΝΙΚΗ ΔΗΜΟΚΡΑΤΙΑ
ΠΕΡΙΦΕΡΕΙΑ ΑΤΤΙΚΗΣ
ΔΗΜΟΣ ΚΕΡΑΤΣΙΝΙΟΥ-ΔΡΑΠΕΤΣΩΝΑΣ
ΔΙΕΥΘΥΝΣΗ ΤΕΧΝΙΚΩΝ ΥΠΗΡΕΣΙΩΝ
ΜΕΛΕΤΗ ΚΕΝΤΡΟΥ ΥΓΕΙΑΣ ΑΣΤΙΚΟΥ ΤΥΠΟΥ (ΚΕΡΑΤΣΙΝΙΟΥ) ΚΑΙ ΥΓΕΙΟΝΟΜΕΙΟΥ
ΤΕΧΝΙΚΗ ΥΠΗΡΕΣΙΑ
ΤΜΗΜΑ ΜΕΛΕΤΩΝ
ΚΛΙΜΑΚΑ: 1:50
ΑΡΧΙΤΕΚΤΟΝΙΚΗ ΜΕΛΕΤΗ ΕΦΑΡΜΟΓΗΣ
ΚΑΤΟΨΗ ΙΣΟΓΕΙΟΥ
ΑΚ02
ΔΗΜΗΤΡΙΟΣ ΑΓΓΕΛΑΚΗΣ
Ακριβές Αντίγραφο Ο Δ/ΝΤΗΣ Τ.Υ.