




ΔΥΤΙΚΗ ΟΨΗ ΠΕΡΙΦΡΑΞΗΣ (Α-Ε)

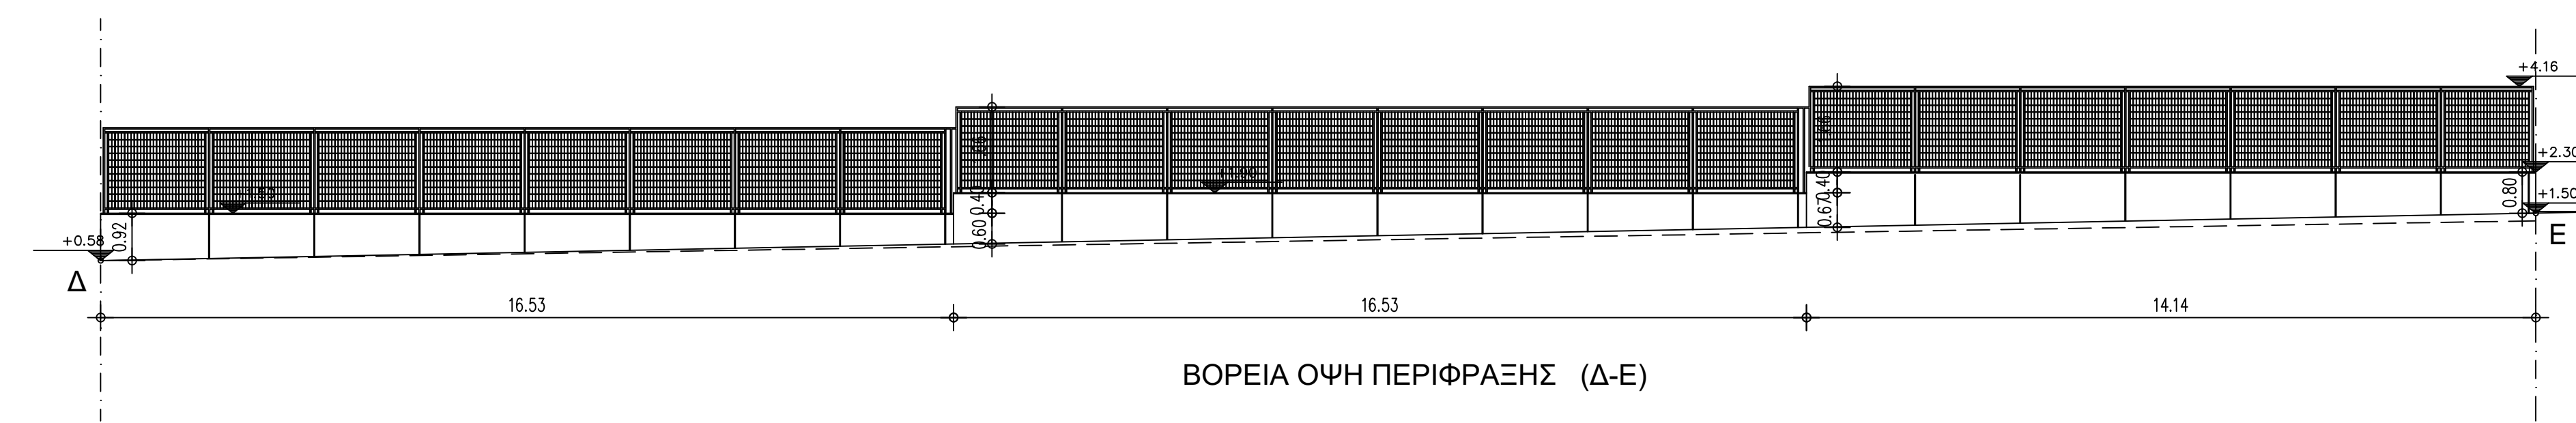

ΒΟΡΕΙΑ ΟΨΗ ΠΕΡΙΦΡΑΞΗΣ (Δ-Ε)

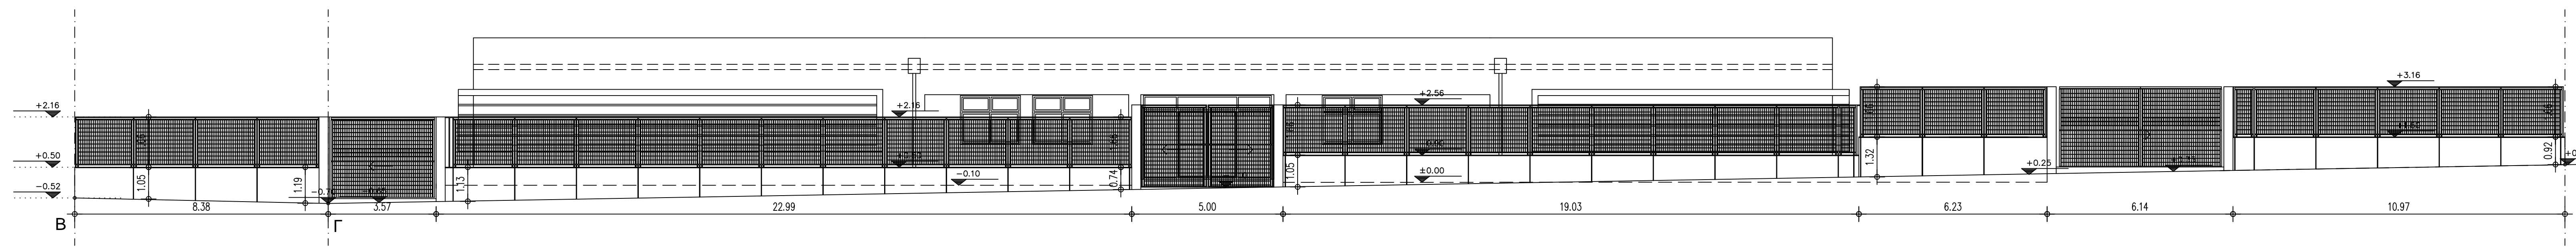

ΑΝΑΤΟΛΙΚΗ ΟΨΗ ΠΕΡΙΦΡΑΞΗΣ (ΟΨΗ ΔΡΟΜΟΥ Β-Γ-Δ)

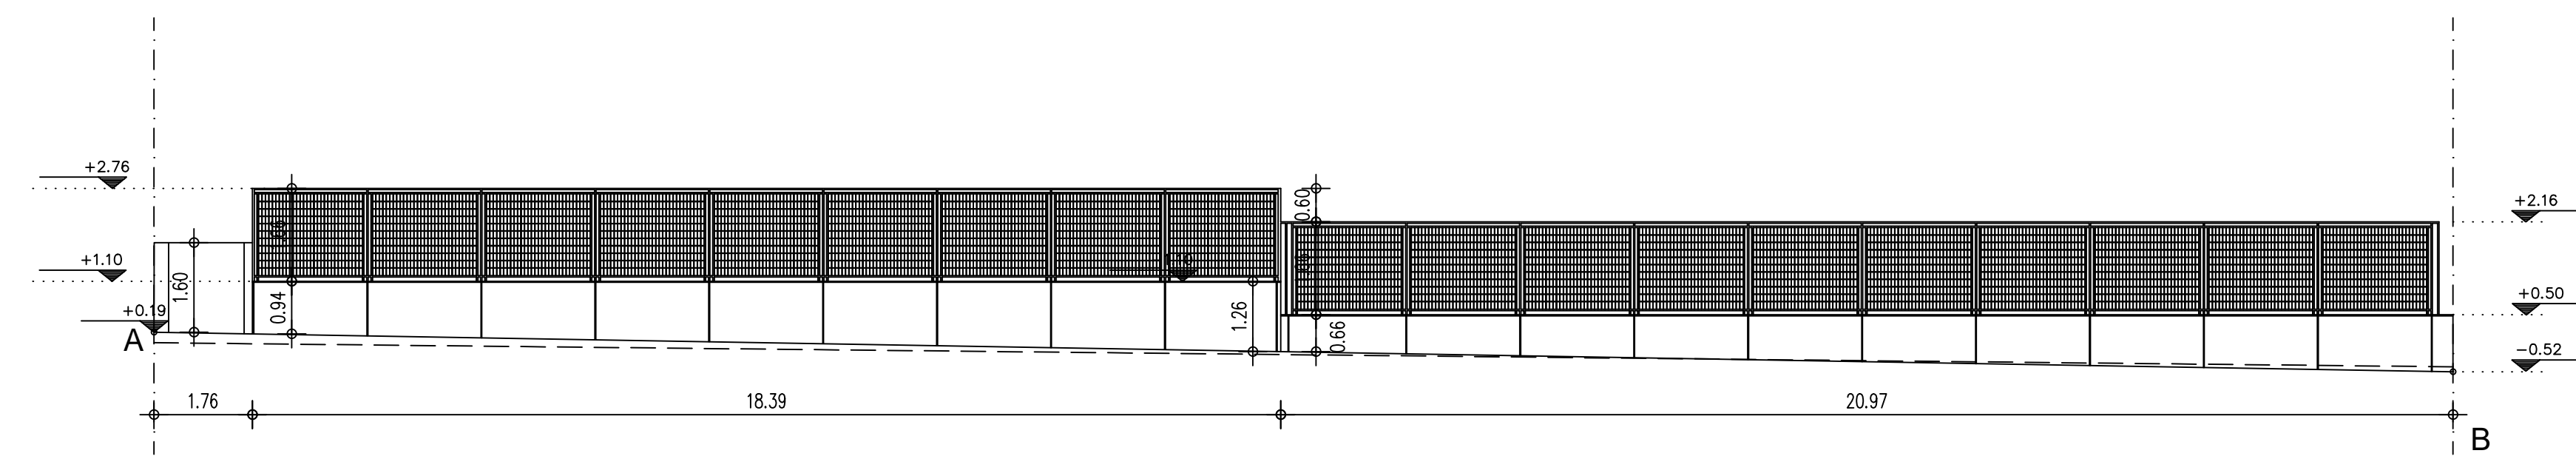

ΝΟΤΙΑ ΟΨΗ ΠΕΡΙΦΡΑΞΗΣ (Α-Β)

ΠΑΡΑΤΗΡΗΣΕΙΣ  
 βλ. Τεύχος Λεπτομεριών - Λεπτομέρειες Περιβάλλοντος Χώρου

ΕΛΛΗΝΙΚΗ ΔΗΜΟΚΡΑΤΙΑ ΠΕΡΙΦΕΡΕΙΑ ΑΤΤΙΚΗΣ <b>ΔΗΜΟΣ ΚΕΡΑΤΣΙΝΙΟΥ-ΔΡΑΠΕΤΣΩΝΑΣ</b> ΔΙΕΥΘΥΝΣΗ ΤΕΧΝΙΚΩΝ ΥΠΗΡΕΣΙΩΝ		
ΑΝΕΓΕΡΣΗ ΚΕΝΤΡΟΥ ΥΓΕΙΑΣ ΑΣΤΙΚΟΥ ΤΥΠΟΥ-ΥΓΕΙΟΝΟΜΕΙΟΥ (ΚΕΡΑΤΣΙΝΙΟΥ)		
ΤΕΧΝΙΚΗ ΥΠΗΡΕΣΙΑ ΤΜΗΜΑ ΜΕΛΕΤΩΝ	ΣΕΠΤΕΜΒΡΙΟΣ 2012 ΚΙΛΙΑΚΑΚΙ 1:100	
ΑΡΧΙΤΕΚΤΟΝΙΚΗ ΜΕΛΕΤΗ ΕΦΑΡΜΟΓΗΣ	1206ΜΔ-Ο	
<b>ΟΨΕΙΣ ΠΕΡΙΦΡΑΞΗΣ</b>	<b>ΑΤ 05</b>	
Ο ΣΥΝΤΑΞΑΣ Ε. ΓΚΕΡΓΙΩΤΑ	Ο ΠΡΟΤΥΠΑΙΝΟΣ ΤΜΗΜΑΤΟΣ Ν. ΓΕΩΡΓΙΑΔΗΣ	Ο ΔΕΚΤΗΣ Ο ΔΙΟΙΚΗΤΗΣ Τ.Υ. Α. ΚΑΡΑΘΕΩΔΩΤΟΥ