

ΓΥΦΟΣΑΝΙΔΕΣ ΠΑΧΟΥΣ 1,25 ΕΚ
ΔΙΠΛΗ ΣΤΡΩΣΗ ΜΕ ΑΜΦΙΓΛΥΦΗ ΕΠΕΝΔΥΣΗ
C/W ΠΡΟΦΙΛ
ΜΟΝΩΣΗ ΑΠΟ ΠΛΑΚΕΣ ΟΡΥΚΤΟΒΑΜΒΑΚΑ

δενδιασας
χαρτοπεριεπιτων
σαστουνοθηκη
καθρεπτης

ΤΟΜΗ 1-1

ΓΥΦΟΣΑΝΙΔΕΣ ΠΑΧΟΥΣ 1,25 ΕΚ
ΔΙΠΛΗ ΣΤΡΩΣΗ ΜΕ ΑΜΦΙΓΛΥΦΗ ΕΠΕΝΔΥΣΗ
C/W ΠΡΟΦΙΛ
ΜΟΝΩΣΗ ΑΠΟ ΠΛΑΚΕΣ ΗΕΡΑΚΛΙΤΗ
ΠΑΧΟΥΣ 5 ΕΚ

δενδιασας
χαρτοπεριεπιτων

ΤΟΜΗ 2-2


↑

→ ΕΝΔΕΙΞΗ ΑΡΧΗΣ ΤΟΠΟΘΕΤΗΣΗΣ ΠΛΑΚΙΔΙΩΝ 20x20εκ.

■ ΚΕΡΑΜΙΚΟ ΠΛΑΚΙΔΙΟ ΓΚΡΙ 20x20εκ.

□ ΚΕΡΑΜΙΚΟ ΠΛΑΚΙΔΙΟ ΛΕΥΚΟ 20x20εκ.

▬ ΤΟΙΧΟΣ ΥΨΟΥΣ ΠΡΕΚΙΟΥ ΘΥΡΑΣ

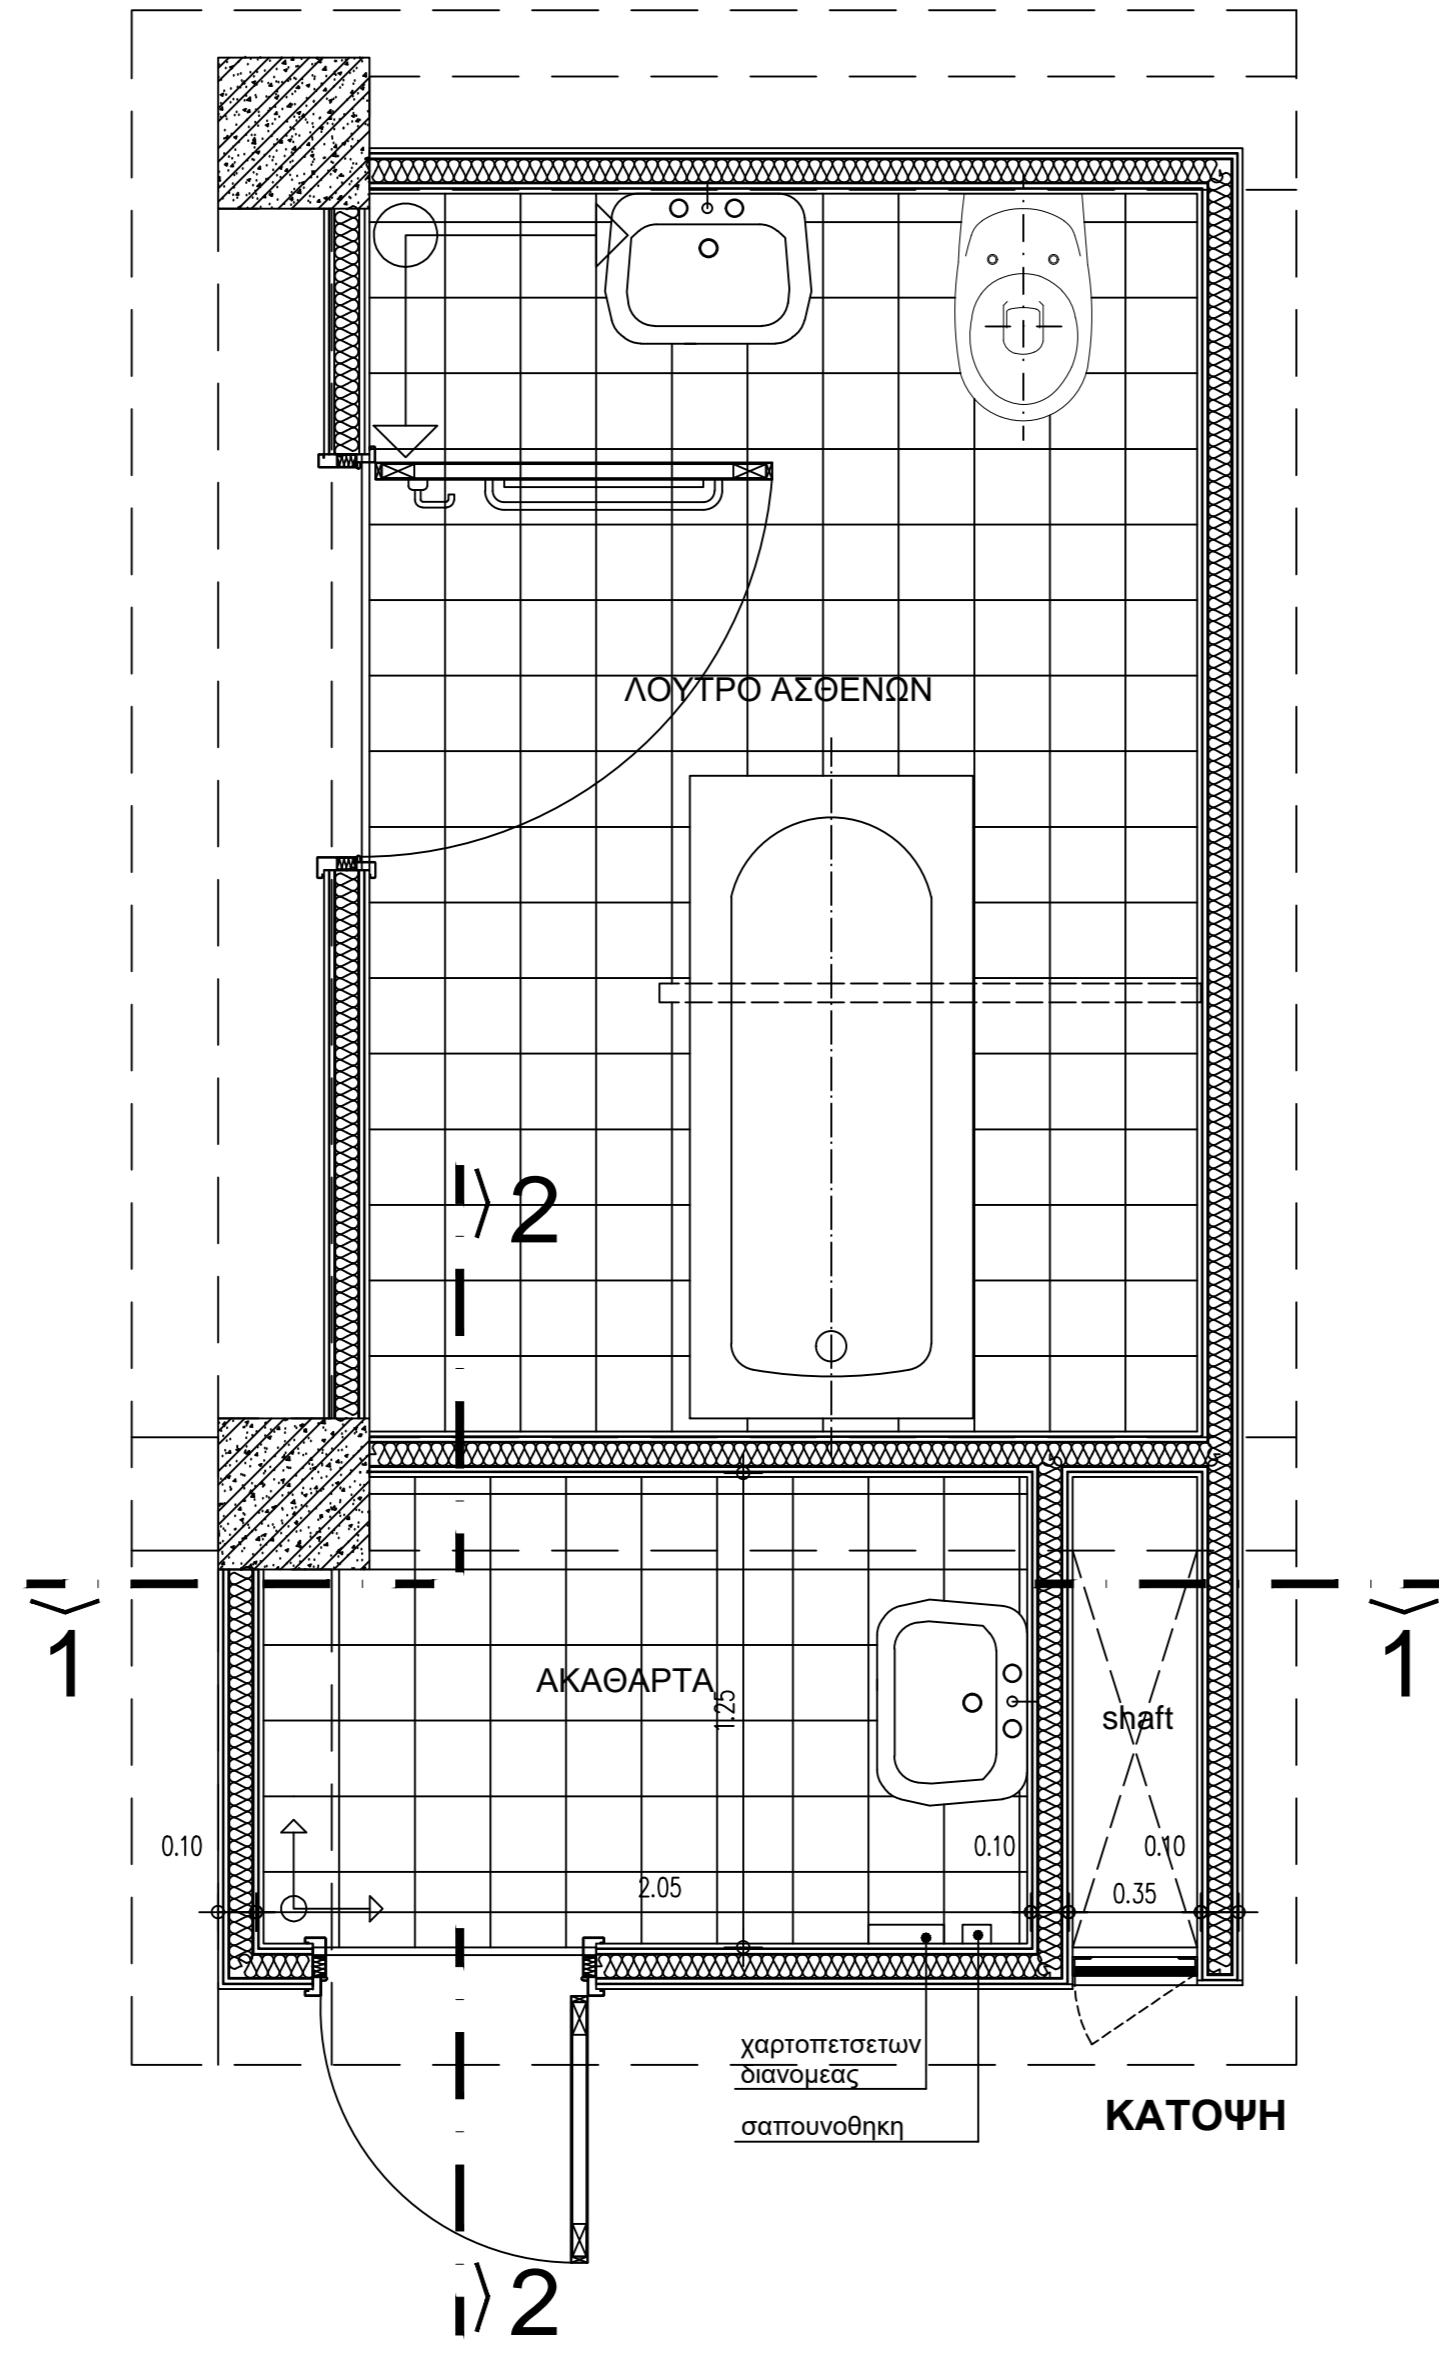

ΕΛΛΗΝΙΚΗ ΔΗΜΟΚΡΑΤΙΑ ΠΕΡΙΦΕΡΕΙΑ ΑΤΤΙΚΗΣ ΔΗΜΟΣ ΚΕΡΑΤΣΙΝΙΟΥ-ΔΡΑΠΕΤΣΩΝΑΣ ΔΙΕΥΘΥΝΣΗ ΤΕΧΝΙΚΩΝ ΥΠΗΡΕΣΙΩΝ		
ΑΝΕΓΕΡΣΗ ΚΕΝΤΡΟΥ ΥΓΕΙΑΣ ΑΣΤΙΚΟΥ ΤΥΠΟΥ- ΥΓΕΙΟΝΟΜΕΙΟΥ (ΚΕΡΑΤΣΙΝΙΟΥ)		
ΤΕΧΝΙΚΗ ΥΠΗΡΕΣΙΑ	ΣΕΠΤΕΜΒΡΙΟΣ 2012	
ΤΜΗΜΑ ΜΕΛΕΤΩΝ	ΚΑΙΜΑΚΑ: 1:20	
ΑΡΧΙΤΕΚΤΟΝΙΚΗ ΜΕΛΕΤΗ ΕΦΑΡΜΟΓΗΣ	1206MD-O	
ΑΝΑΠΤΥΓΜΑ ΛΟΥΤΡΟΥ ΜΙΚΡΟΕΠΕΜΒΑΣΕΩΝ	AN05	
Ο ΣΥΝΤΑΞΑΣ Ε. ΓΚΕΡΚΗΔΑ	Ο ΕΛΕΓΞΑΣ Ο ΠΡΟΪΣΤΑΜΕΝΟΣ Ν. ΓΕΩΡΓΙΑΔΑ	ΒΕΒΛΗΘΗΚΕ Ο ΔΙΤΗΣ Τ.Υ. Α. ΚΑΣΕΝΟΓΛΟΥ