



- ↑ ΕΝΔΕΙΞΗ ΑΡΧΗΣ ΤΟΠΟΘΕΤΗΣΗΣ ΠΛΑΚΙΔΙΩΝ 20x20εκ.
- ΚΕΡΑΜΙΚΟ ΠΛΑΚΙΔΙΟ ΓΚΡΙ 20x20εκ.
- ΚΕΡΑΜΙΚΟ ΠΛΑΚΙΔΙΟ ΛΕΥΚΟ 20x20εκ.
- ▬ ΤΟΙΧΟΣ ΥΨΟΥΣ ΠΡΕΚΙΟΥ ΘΥΡΑΣ

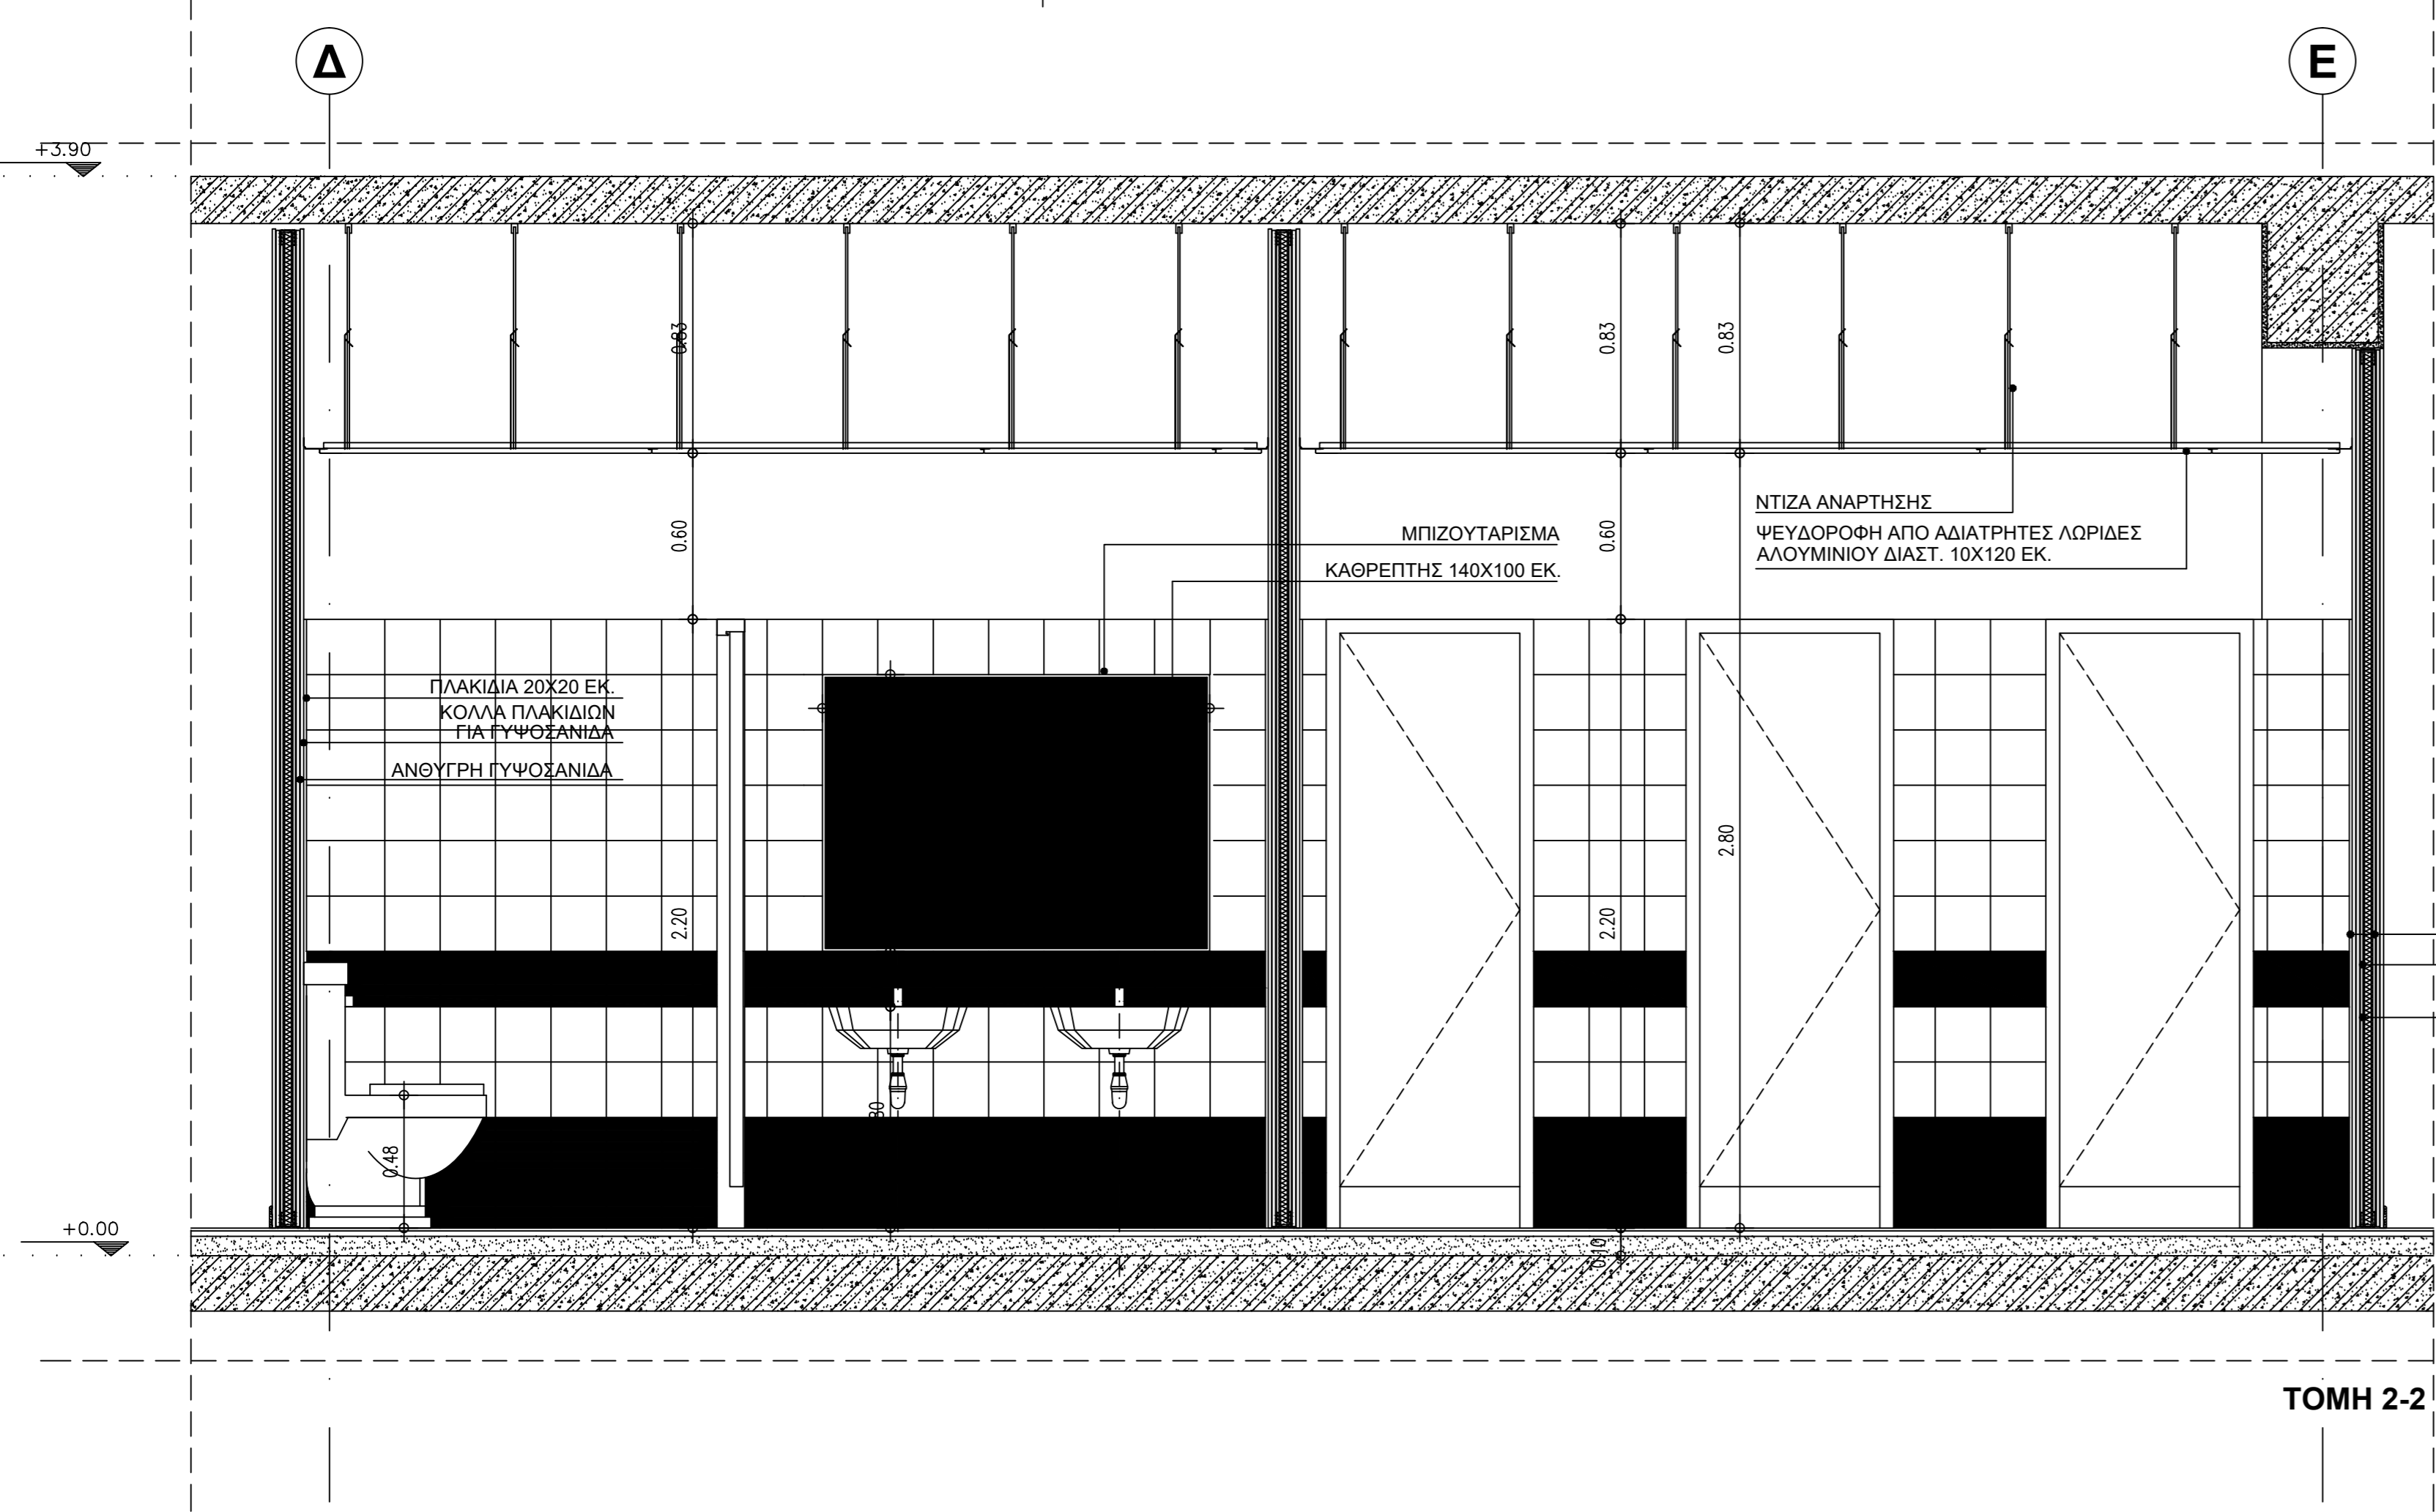

ΤΟΜΗ 2-2

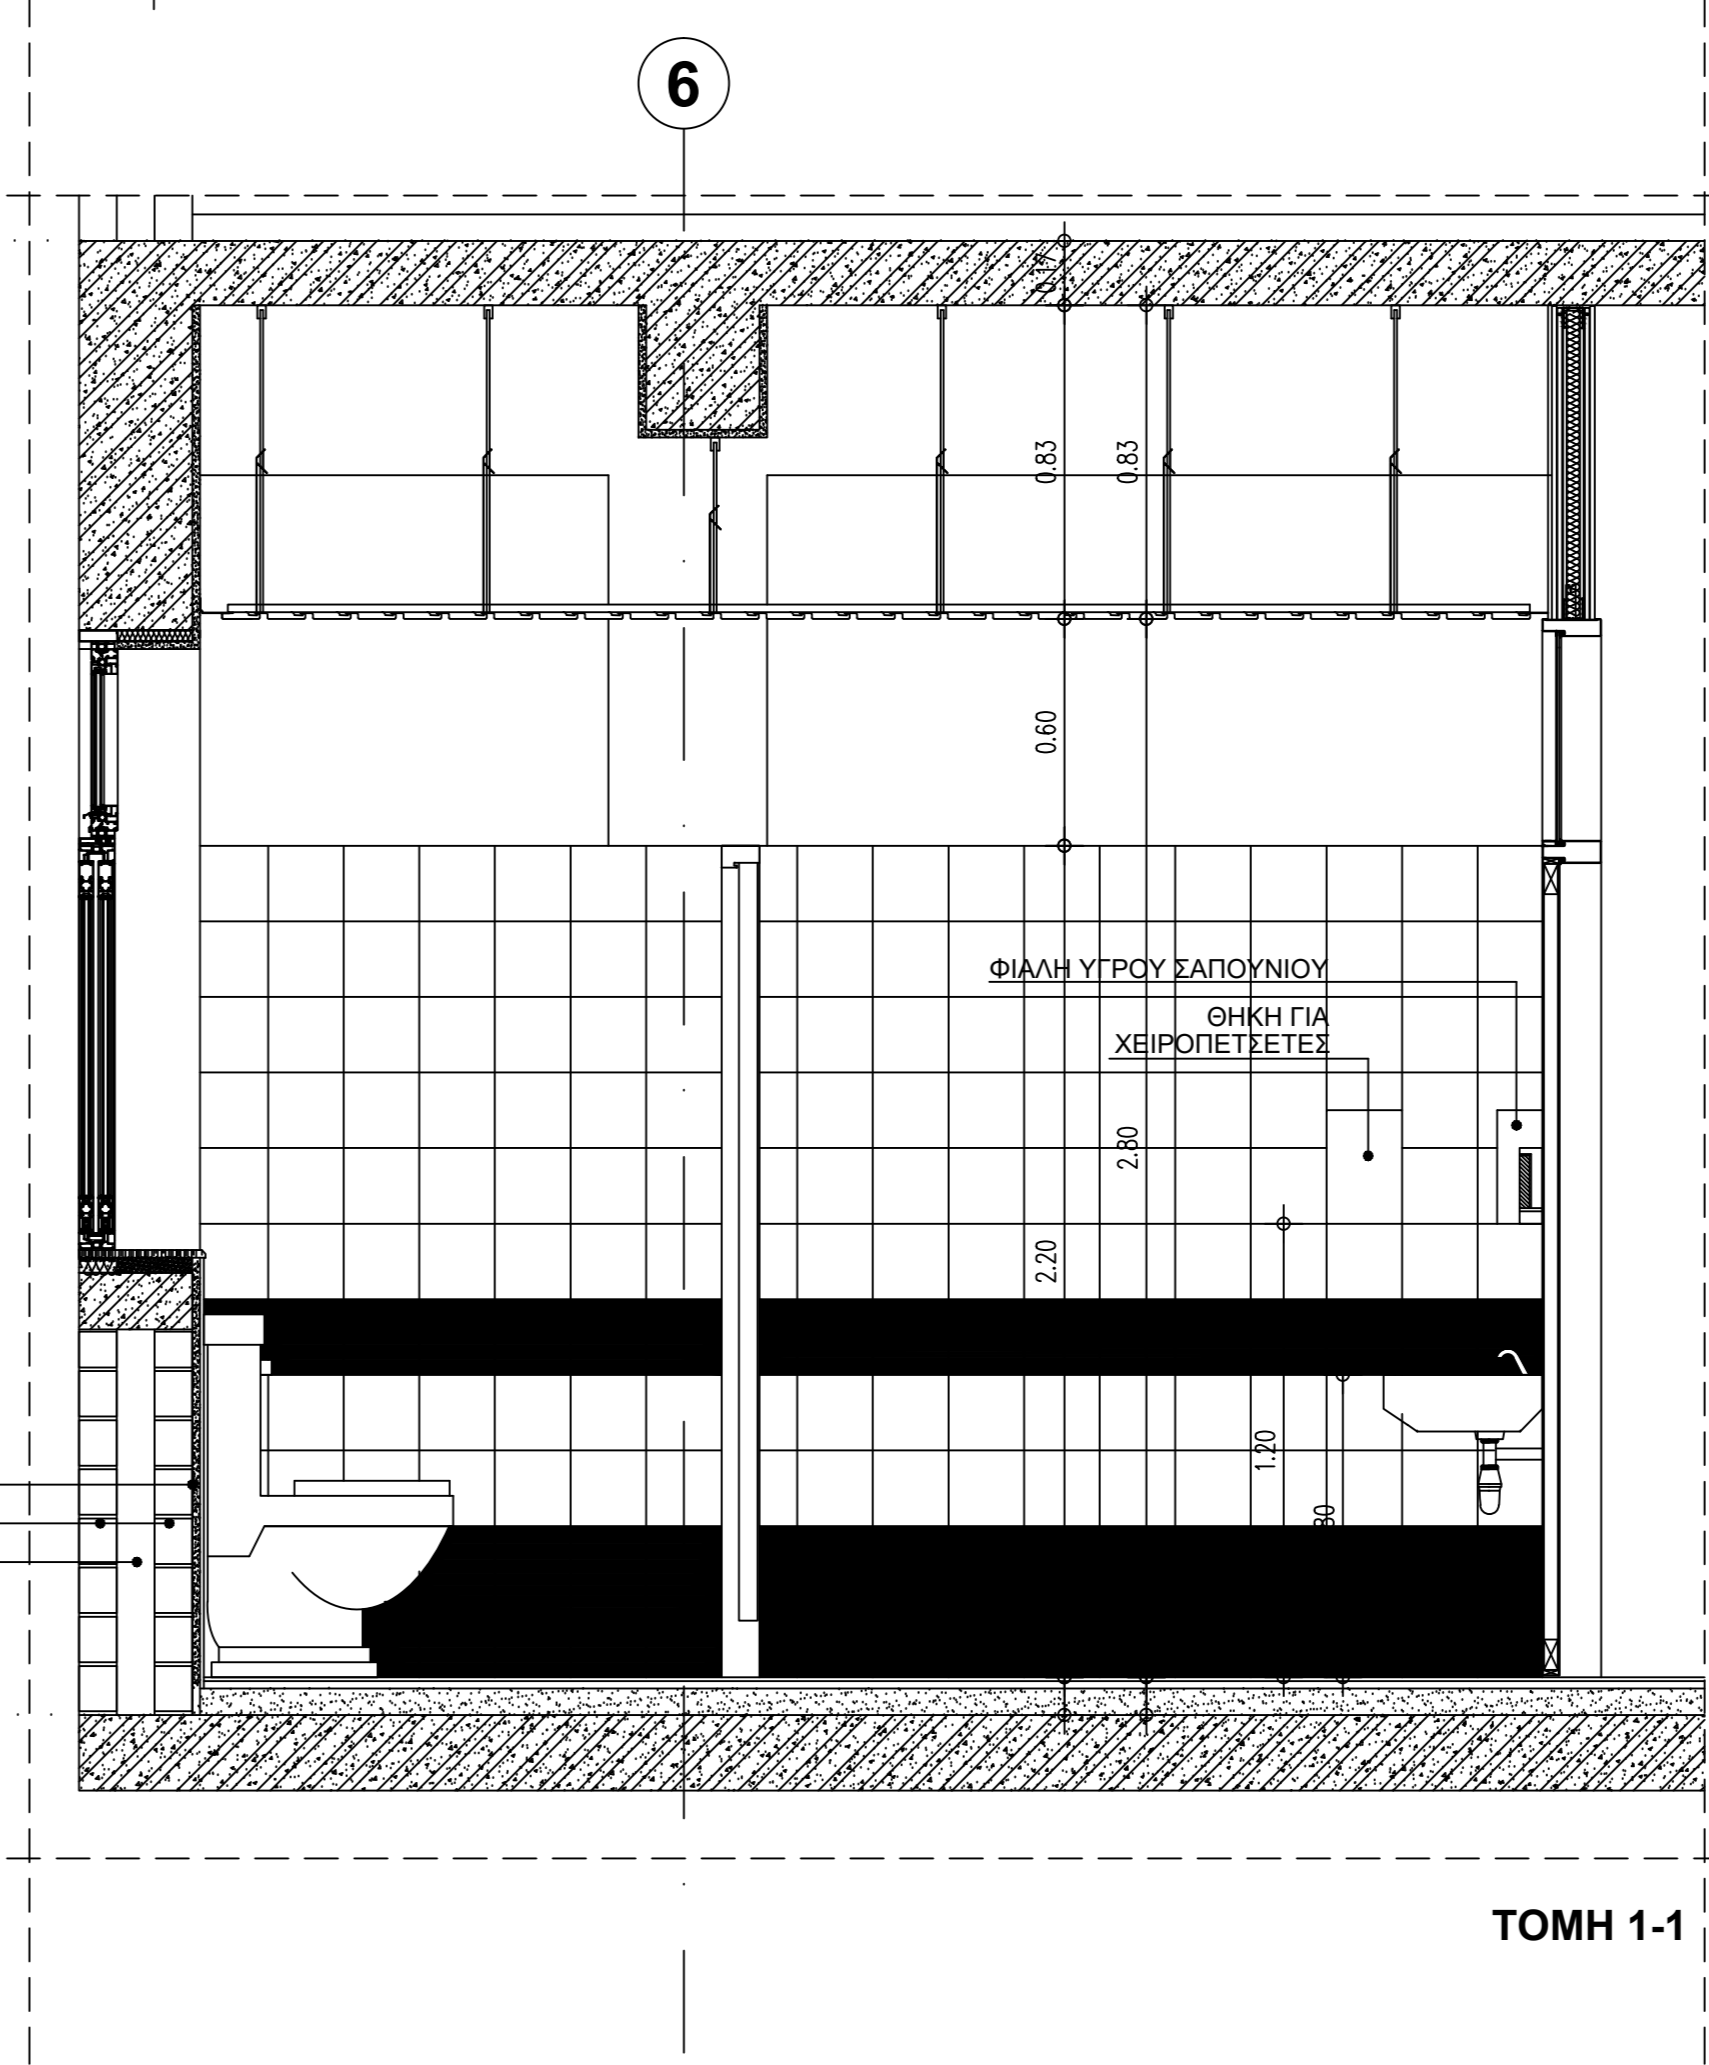

ΤΟΜΗ 1-1

ΕΛΛΗΝΙΚΗ ΔΗΜΟΚΡΑΤΙΑ ΠΕΡΙΦΕΡΕΙΑ ΑΤΤΙΚΗΣ <b>ΔΗΜΟΣ ΚΕΡΑΤΣΙΝΙΟΥ-ΔΡΑΠΕΤΣΩΝΑΣ</b> ΔΙΕΥΘΥΝΣΗ ΤΕΧΝΙΚΩΝ ΥΠΗΡΕΣΙΩΝ	
ΑΝΕΓΕΡΣΗ ΚΕΝΤΡΟΥ ΥΓΕΙΑΣ ΑΣΤΙΚΟΥ ΤΥΠΟΥ- ΥΓΕΙΟΝΟΜΕΙΟΥ (ΚΕΡΑΤΣΙΝΙΟΥ)	
ΤΕΧΝΙΚΗ ΥΠΗΡΕΣΙΑ	ΣΕΠΤΕΜΒΡΙΟΣ 2012
ΤΜΗΜΑ ΜΕΛΕΤΩΝ	ΚΥΜΑΚΑ: 1:20
ΑΡΧΙΤΕΚΤΟΝΙΚΗ ΜΕΛΕΤΗ ΕΦΑΡΜΟΓΗΣ	1206MD-O
<b>ΑΝΑΠΤΥΓΜΑ WC ΚΟΙΝΟΥ</b>	<b>AN02</b>
Ο ΣΥΝΤΑΞΑΣ Ε. ΓΚΕΡΓΚΙΔΑ	Ο ΕΛΕΓΓΑΣ Ο ΠΡΟΤΥΠΑΝΟΝ Ν. ΓΕΩΡΓΙΑΔΗΣ
ΘΕΩΡΗΘΗΣ Ο ΔΙΤΗΡ Η.Υ. Λ. ΚΑΖΕΝΟΓΛΟΥ	