


ΚΛΙΜΑΚΟΣΤΑΣΙΟ ΑΠΟ ΥΠΟΓΕΙΟ ΣΕ ΙΣΟΓΕΙΟ

ΑΠΟ  $\ominus -3.25$  ΣΕ  $\oplus +0.15$

Π	17 x 28,00
Υ	18 x 18,90

ΚΑΤΩΗ ΕΞΩΤΕΡΙΚΟΥ ΚΛΙΜΑΚΟΣΤΑΣΙΟΥ

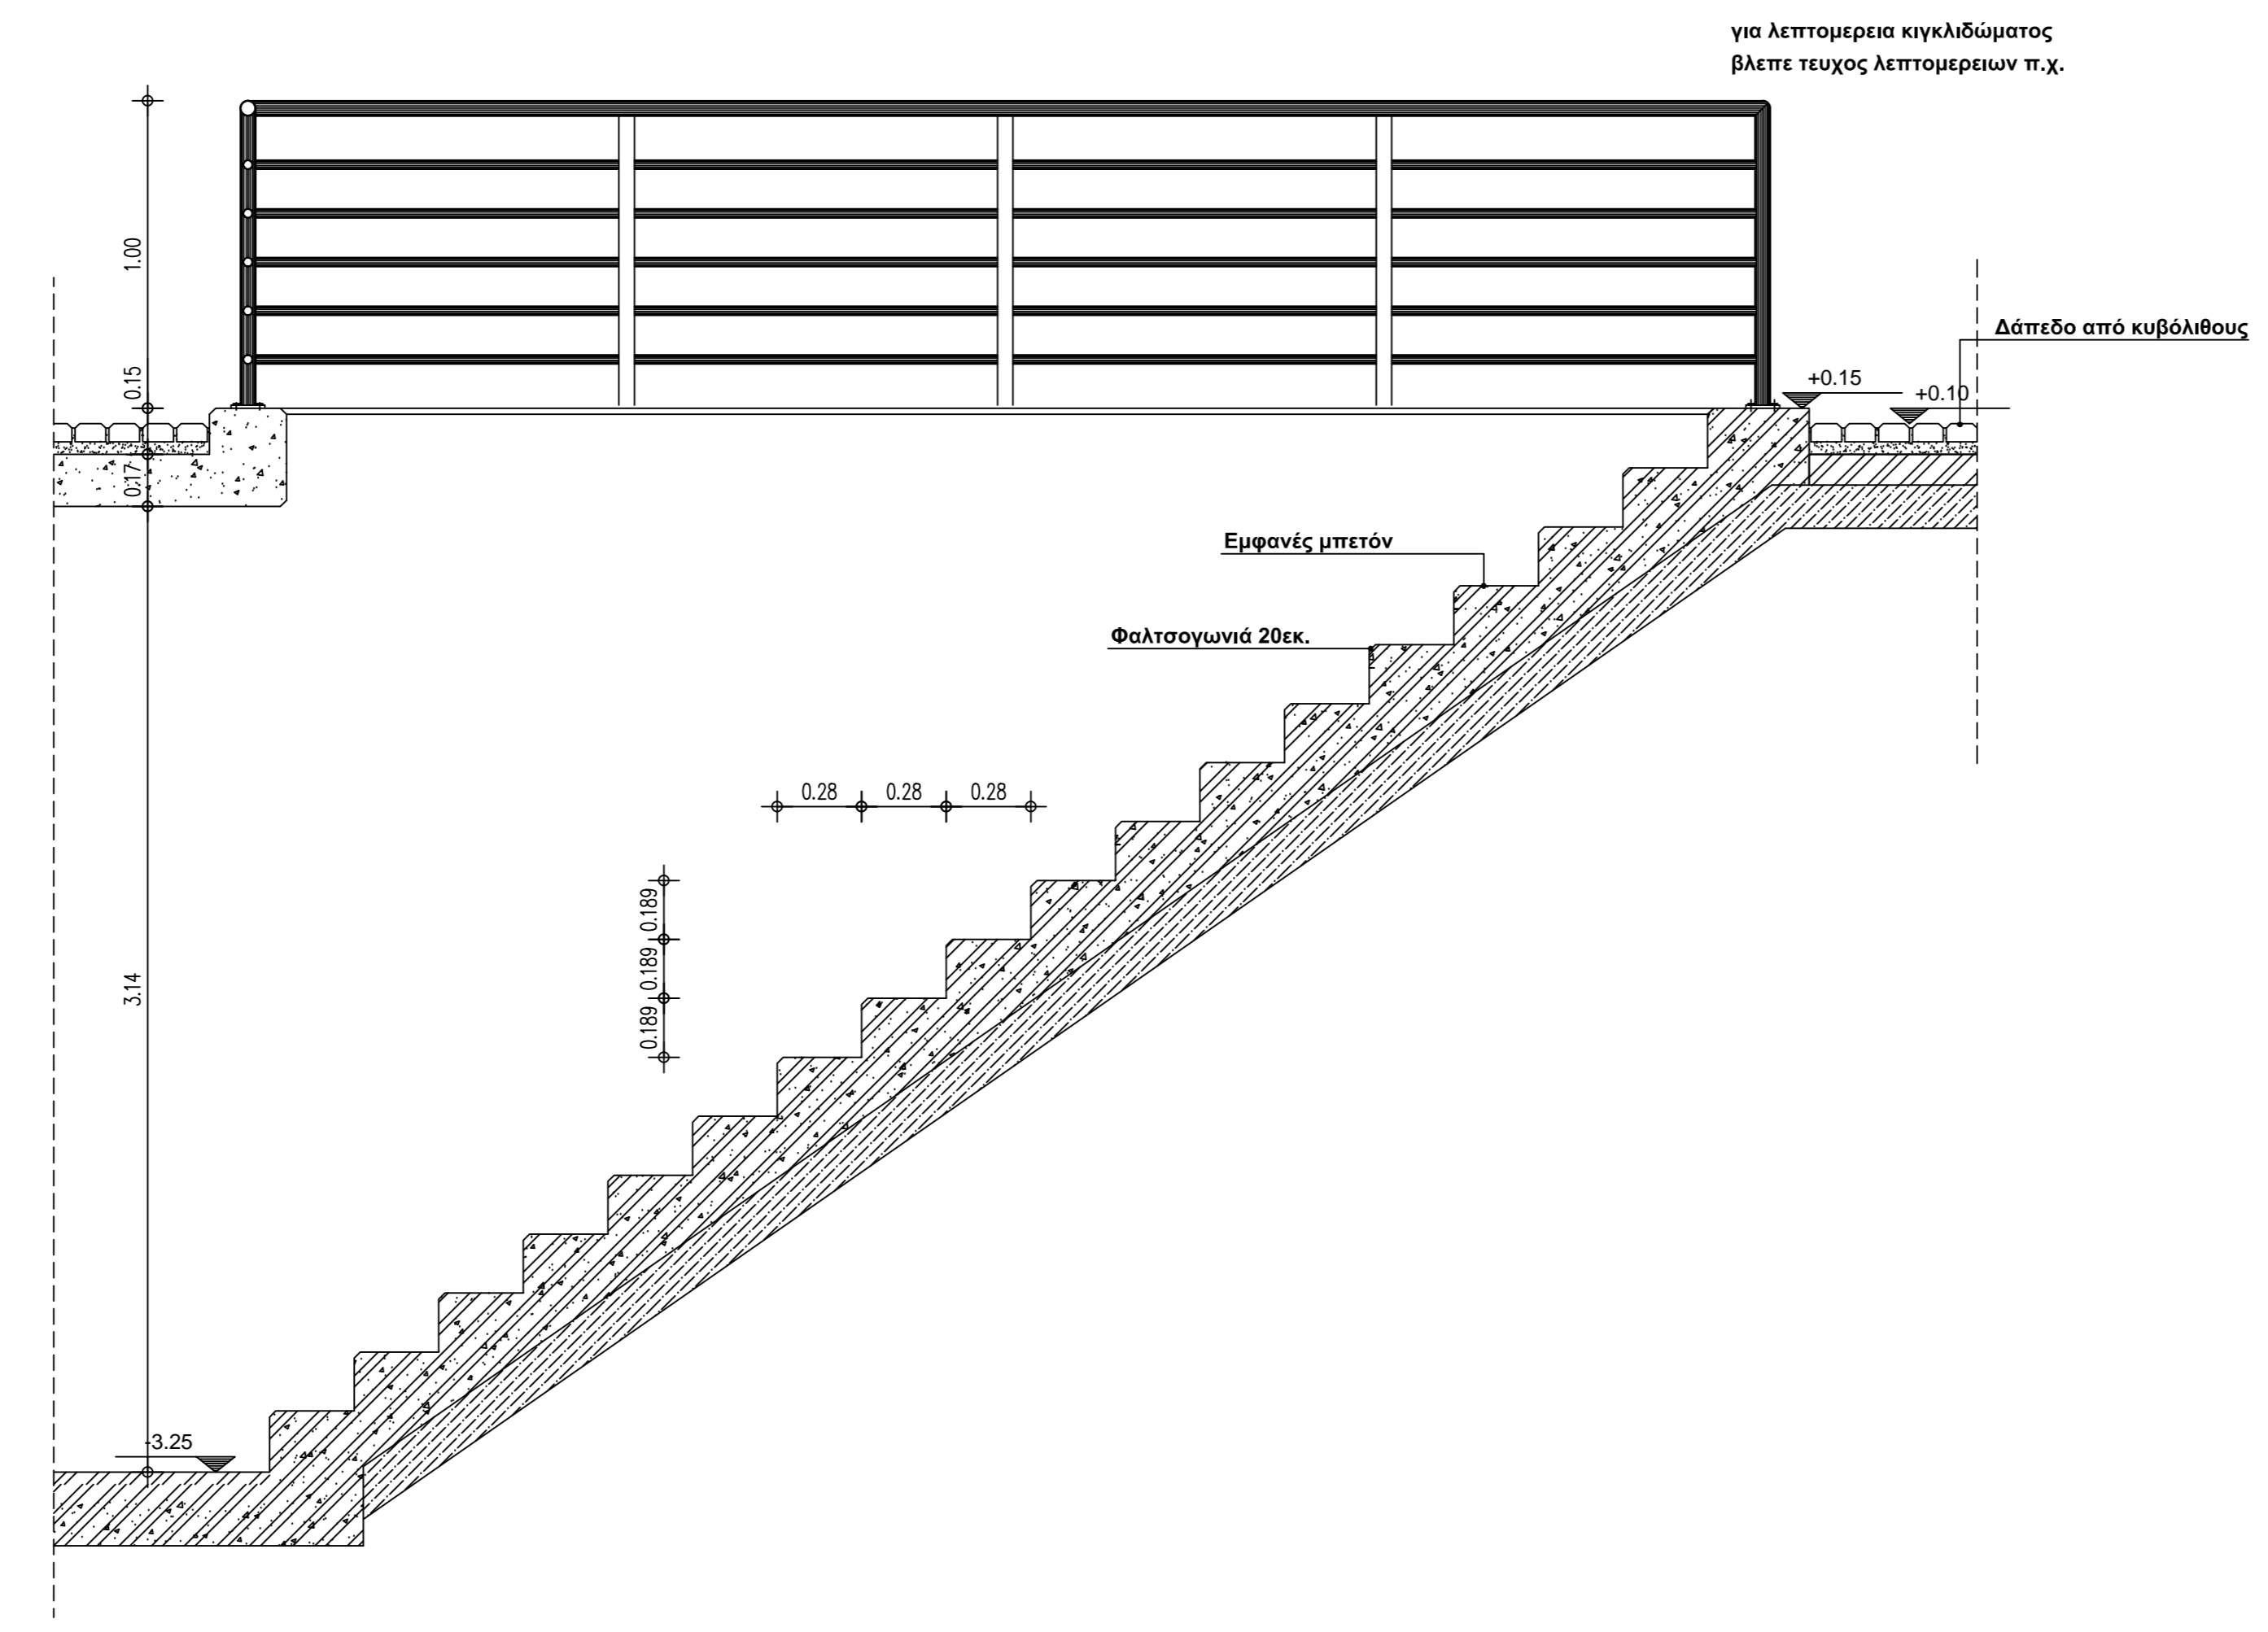

ΤΟΜΗ 1 - 1

Φορέας	ΕΛΛΗΝΙΚΗ ΔΗΜΟΚΡΑΤΙΑ ΠΕΡΙΦΕΡΕΙΑ ΑΤΤΙΚΗΣ <b>ΔΗΜΟΣ ΚΕΡΑΤΣΙΝΙΟΥ-ΔΡΑΠΕΤΣΩΝΑΣ</b> ΔΙΕΥΘΥΝΣΗ ΤΕΧΝΙΚΩΝ ΥΠΗΡΕΣΙΩΝ			
	ΑΝΕΓΕΡΣΗ ΚΕΝΤΡΟΥ ΥΓΕΙΑΣ ΑΣΤΙΚΟΥ ΤΥΠΟΥ-ΥΓΕΙΟΝΟΜΕΙΟΥ (ΚΕΡΑΤΣΙΝΙΟΥ)			
Επίπεδο	ΤΕΧΝΙΚΗ ΥΠΗΡΕΣΙΑ	ΣΕΠΤΕΜΒΡΙΟΣ 2012		
	ΤΜΗΜΑ ΜΕΛΕΤΩΝ	ΚΛΙΜΑΚΑ: 1:20		
Μελέτης	ΑΡΧΙΤΕΚΤΟΝΙΚΗ ΜΕΛΕΤΗ ΕΦΑΡΜΟΓΗΣ	1206MD-0		
Θέμα	<b>ΛΕΠΤΟΜΕΡΕΙΑ ΚΛΙΜ/ΣΙΟΥ</b> <b>ΚΑΤΩΗ - ΤΟΜΗ</b>	Αρ. Σχεδίου <b>Ακλ01</b>		
	<table border="0"> <tr> <td>Ο ΣΥΝΤΑΞΑΣ Ε. ΓΚΕΡΚΙΩΛ</td> <td>Ο ΕΛΕΓΞΑΣ Ο ΠΡΟΣΤΑΒΑΜΕΝΟΣ Ν. ΓΕΩΡΓΙΑΔΗΣ</td> <td>ΘΕΩΡΗΘΙΚΕΣ Ο ΔΑΝΤΗΣ Τ.Υ. Λ. ΚΑΖΕΝΟΓΛΟΥ</td> </tr> </table>		Ο ΣΥΝΤΑΞΑΣ Ε. ΓΚΕΡΚΙΩΛ	Ο ΕΛΕΓΞΑΣ Ο ΠΡΟΣΤΑΒΑΜΕΝΟΣ Ν. ΓΕΩΡΓΙΑΔΗΣ
Ο ΣΥΝΤΑΞΑΣ Ε. ΓΚΕΡΚΙΩΛ	Ο ΕΛΕΓΞΑΣ Ο ΠΡΟΣΤΑΒΑΜΕΝΟΣ Ν. ΓΕΩΡΓΙΑΔΗΣ	ΘΕΩΡΗΘΙΚΕΣ Ο ΔΑΝΤΗΣ Τ.Υ. Λ. ΚΑΖΕΝΟΓΛΟΥ		