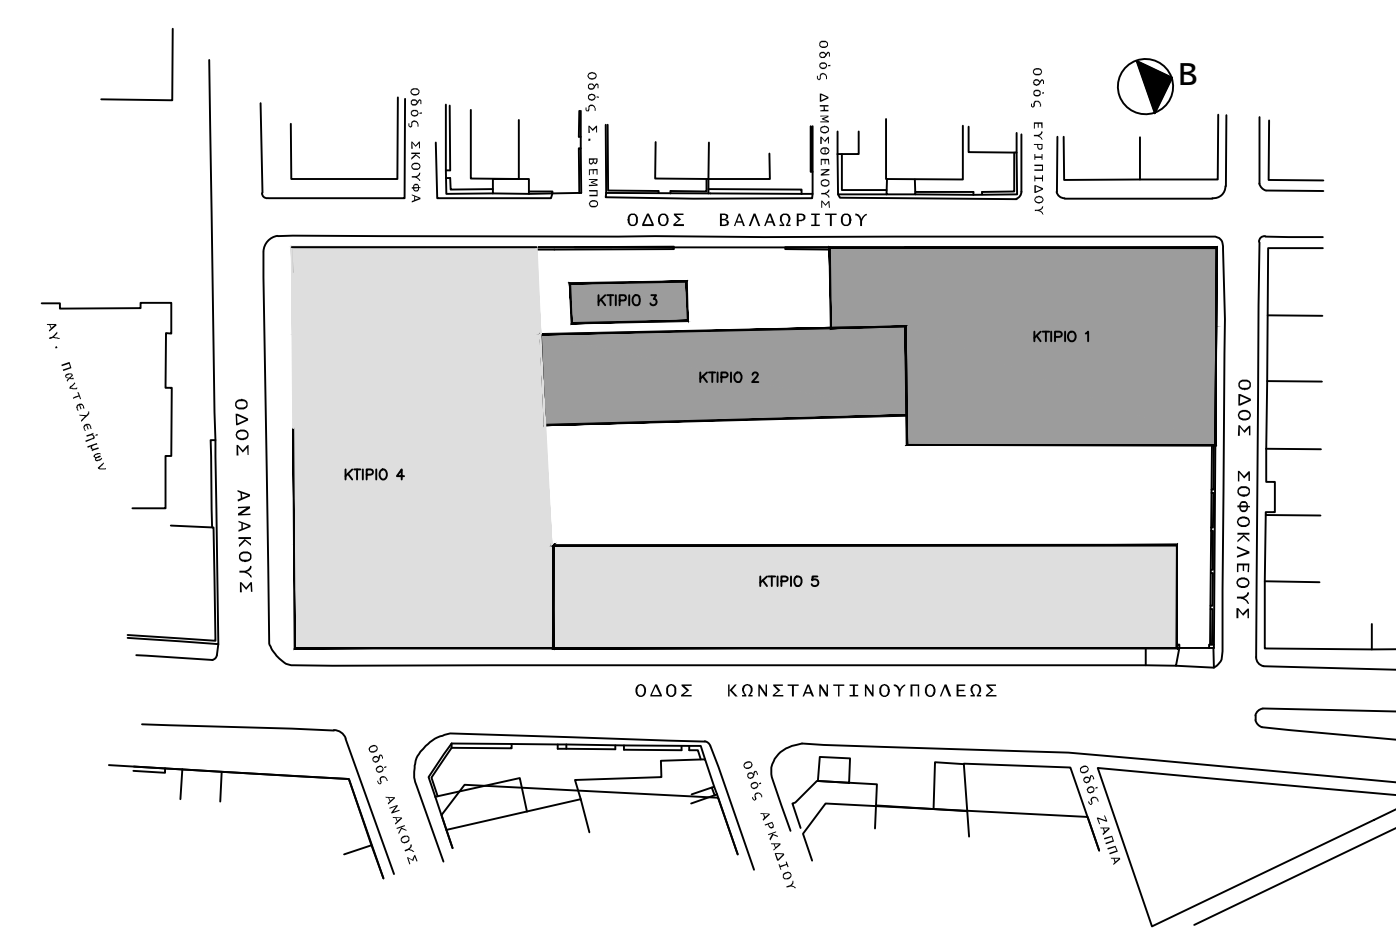
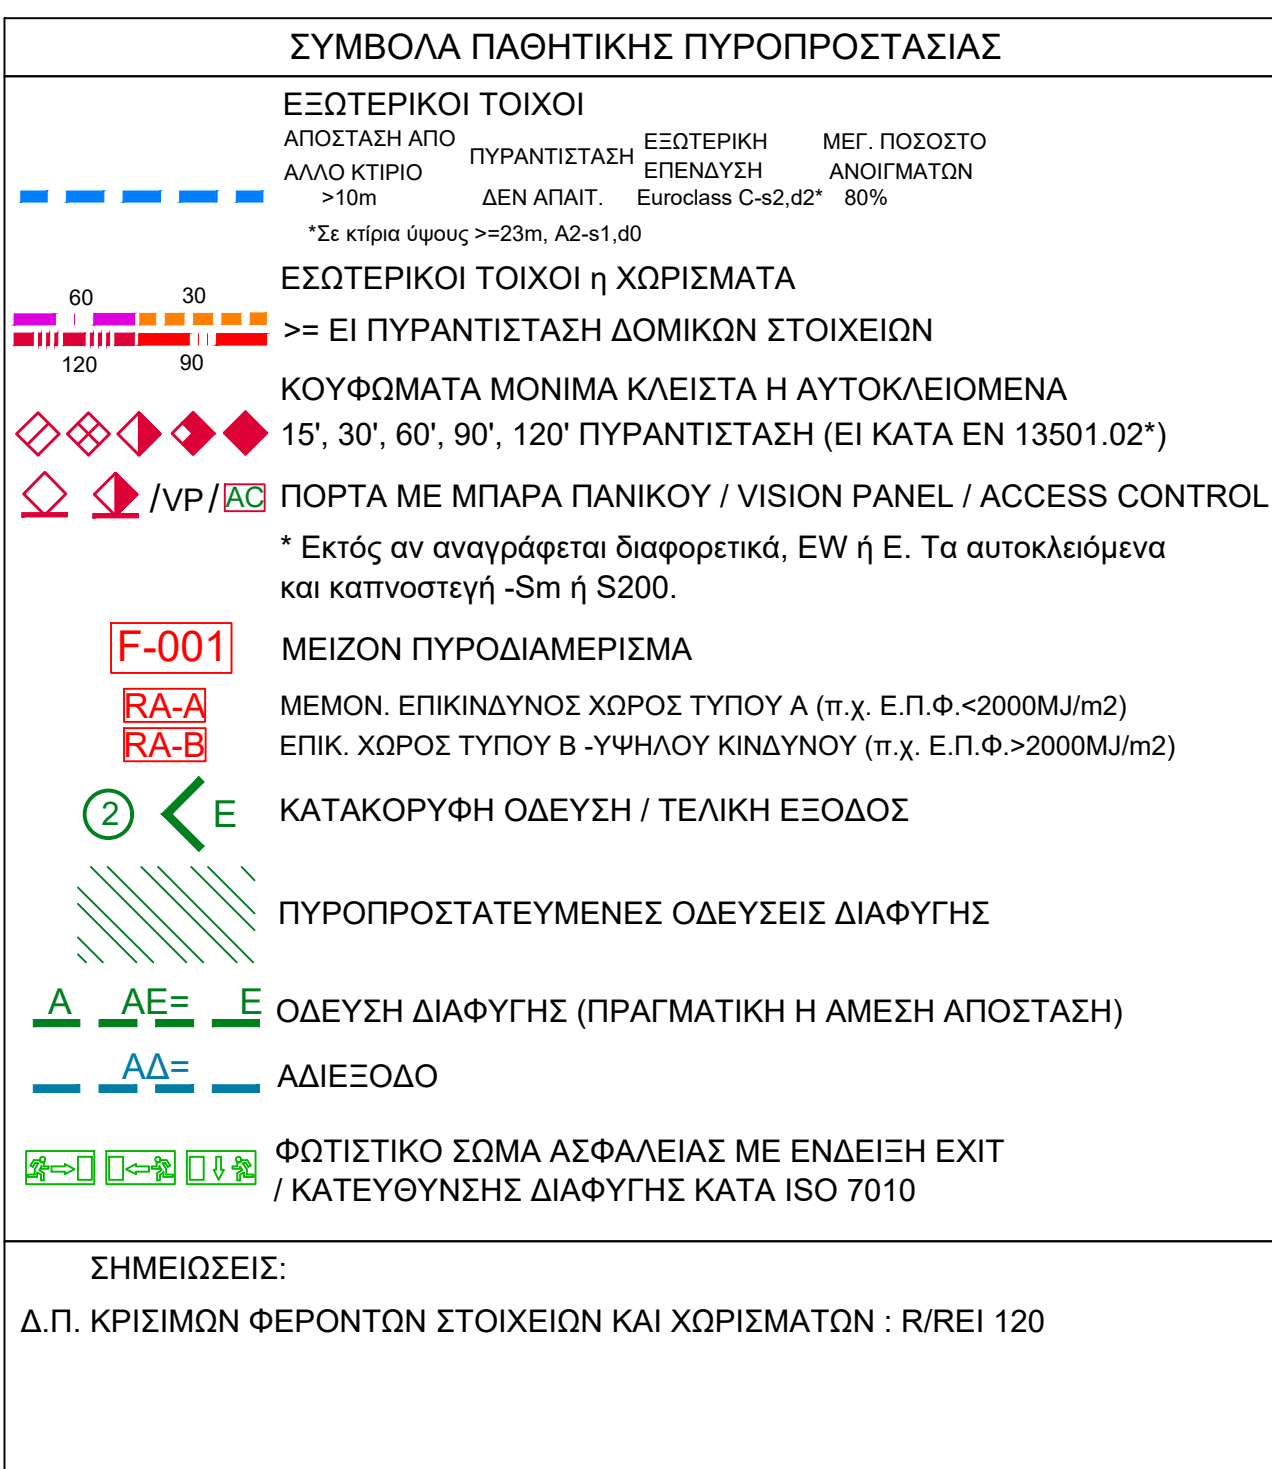


[illegible]

ΣΧΗΜΑ	ΕΛΛΗΝΙΚΗ ΔΗΜΟΚΡΑΤΙΑ ΠΕΡΙΦΕΡΕΙΑ ΑΤΤΙΚΗΣ ΔΗΜΟΣ ΚΕΡΑΤΣΙΝΙΟΥ-ΔΡΑΠΕΤΣΩΝΑΣ ΔΙΕΥΘΥΝΣΗ ΤΕΧΝΙΚΩΝ ΥΠΗΡΕΣΙΩΝ		
ΤΥΠΟ	ΑΝΑΚΑΤΑΣΤΑΣΗ ΤΗΜΑΤΩΝ ΠΡΩΗΝ ΕΡΓΟΣΤΑΣΙΟΥ ΚΑΡΑΜΑΝΟΓΛΟΥ ΓΙΑ ΤΗ ΔΗΜΙΟΥΡΓΙΑ ΠΟΛΥΧΩΡΟΥ ΠΟΛΙΤΙΣΜΟΥ & ΛΟΙΠΩΝ ΔΡΑΣΤΗΡΙΟΤΗΤΩΝ		
ΜΕΛΕΤΗ	Δ/ΝΣΗ ΤΕΧΝΙΚΩΝ ΥΠΗΡΕΣΙΩΝ (ΤΜΗΜΑ ΜΕΛΕΤΩΝ)	ΚΥΚΛΟΦΟΡΕΙ 2011	ΚΑΜΑΝΑΣ, Σ. ΣΟΦ.
ΜΕΛΕΤΗ	ΜΕΛΕΤΗ ΕΦΑΡΜΟΓΗΣ ΚΑΤΩΦΛΗ ΩΡΟΦΟΥ ΚΤΙΡΙΩΝ 1-2-3 ΜΕΛΕΤΗ ΠΑΘΗΤΙΚΗΣ ΠΥΡΡΟΠΡΟΣΤΑΣΙΑΣ		Α/Α ΣΧΗΜΑ ΠΑ4- -123.
ΔΙ' ΔΥΝΑΤΑΝΤΕΣ		Ο' ΠΡΟΣΤΑΤΕΥΣΕΙΣ	ΔΕΥΤΕΡΟΚΩΝ Ο Δ/ΝΤΗΣ
Δ. ΣΤΡΑΤΙΩΤΗΣ ΠΡΟΤΥΠΟΣ ΜΕΛΟΝΟΤΕΣ Ε.Ε.		Ν. ΠΑΠΑΝΩΤ ΜΗΧΑΝΙΚΟΣ ΤΕ ΜΗΧΑΝΙΚΟΣ Ε.Ε.	Δ. ΣΤΑΥΡΟΣ Τ. Γ. & ΑΓΓΕΛΟΣ ΛΟΥΠΟΠΟΥΛΟΣ ΜΗΧΑΝΙΚΟΣ Ε.Ε.
Χ. ΓΕΩΡΓΙΑ ΑΡΧΙΤΕΚΤΟΝ ΜΗΧΑΝΙΚΟΣ			
Ε. ΚΑΛΩΠΟΥ ΑΡΧΙΤΕΚΤΟΝ ΜΗΧΑΝΙΚΟΣ			

ΟΔΟΣ ΒΑΛΑΩΡΙΤΟΥ

0. Γ.

A

КТИРТО 4

0Δ0Σ Σ0Φ0ΚΛΕ0ΥΣ

ΚΤΗΡΙΟ 5