


[illegible]

Διακρίση	ΕΛΛΗΝΙΚΗ ΔΗΜΟΚΡΑΤΙΑ ΠΕΡΙΦΕΡΕΙΑ ΑΤΤΙΚΗΣ ΔΗΜΟΣ ΚΡΑΤΙΣΣΙΟΥ-ΔΡΑΠΕΤΣΩΝΑΣ ΔΙΕΥΘΥΝΣΗ ΤΕΧΝΙΚΩΝ ΥΠΗΡΕΣΙΩΝ		
Τύπος	Α/ΑΛΛΗ ΧΡΗΣΗΣ ΤΜΗΜΑΤΩΝ ΤΟΥ ΠΡΩΤΗ ΕΡΓΟΣΤΑΣΙΑ ΚΑΧΡΑΜΑΝΟΓΛΟΥ ΣΕ Α) ΒΡΕΦΟΝΗΠΙΑΚΟ ΣΤΑΣΜΟ, Β) ΠΛΟΥΧΠΩΡΟ ΠΟΛΙΤΙΣΜΟΥ & ΛΟΙΠΩΝ ΔΡΑΣΤΗΡΙΟΤΗΤΩΝ & ΕΠΑΝΑΚΑΤΑΣΧΕΥΗ ΚΑΤΕΣΤΡΑΜΕΝΩΝ ΔΟΜΩΝ & ΤΟΠΟΘΕΤΗΣΗ ΕΣΩΤΕΡΙΚΗΣ ΘΕΡΜΟΚΛΙΜΑΚΗΣ		
Μελέτη	Δ/ΣΗ ΤΕΧΝΙΚΩΝ ΥΠΗΡΕΣΙΩΝ (ΤΜΗΜΑ ΜΕΛΕΤΩΝ)		ΑΝΑΡΧΗ/ΥΠΟΛΟΓΙΣΤΗΣ 2019 ΚΑΙΝΑΚΜΑ: 1.50
Όνομα	ΜΕΛΕΤΗ ΕΦΑΡΜΟΓΗΣ ΚΑΤΩΦΛΙΟΥ ΙΣΟΓΕΙΟΥ ΚΤΙΡΙΟΥ 5.		ΠΑ4- Α/Α ΤΥΠΟΥ -5.2
ΟΙ ΣΥΝΤΑΞΑΝΤΕΣ		Ο ΠΡΟΪΣΤΑΜΕΝΟΣ	ΘΕΩΡΗΣΗΚΕ Ο Δ/ΝΤΗΣ
Α. ΣΥΝΤΑΞΑΝΤΗΣ ΠΟΛΙΤΙΚΗΣ ΜΗΧΑΝΙΚΟΣ Π.Ε.		Ν. ΚΑΛΩΝΗΣ ΜΗΧΑΝΟΛΟΓΟΣ ΜΗΧΑΝΙΚΟΣ Π.Ε.	Ο Δ/ΝΤΗΣ Τ.Υ. Α. ΑΓΑΠΗΚΗΣ ΠΟΛΙΤΙΚΗΣ ΜΗΧΑΝΙΚΟΣ Π.Ε.
Χ. ΓΕΩΡΓΙΑ ΑΡΧΙΤΕΚΤΟΝΟΣ ΜΗΧΑΝΙΚΟΣ		Ε. ΚΑΛΩΣΙΩΤΗ ΑΡΧΙΤΕΚΤΟΝΟΣ ΜΗΧΑΝΙΚΟΣ	

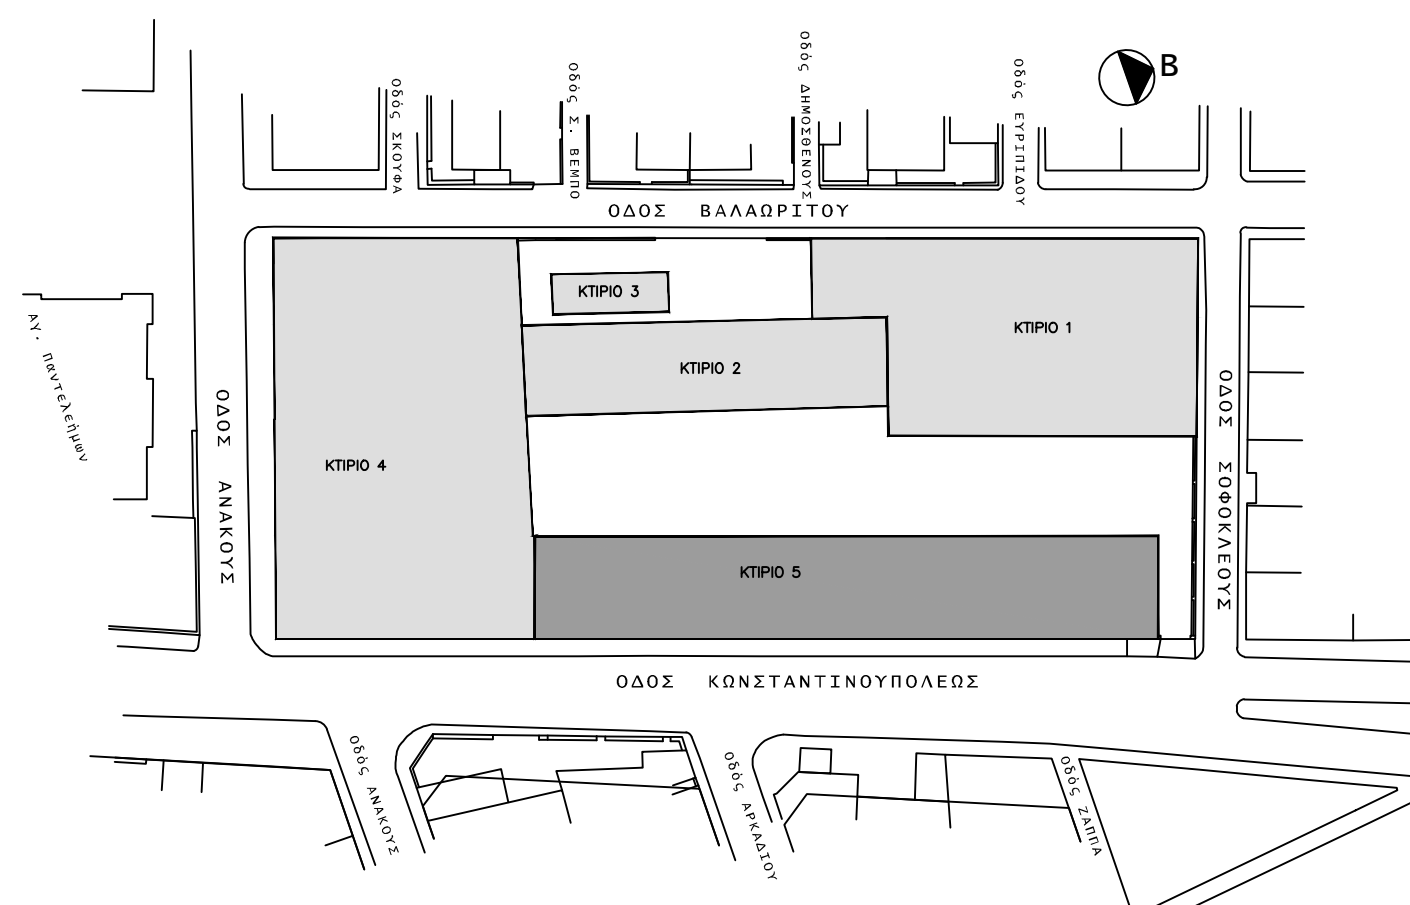