


ΟΔΟΣ ΒΑΛΑΩΡΙΤΟΥ

ΟΔΟΣ ΒΑΛΑΩΡΙΤΟΥ

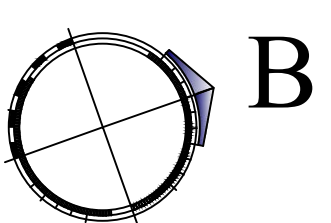

P. Γ.

Р. Г.


0. Γ.

0. Γ.

KTHP10 4

0Δ0Σ Σ0Φ0ΚΛΕ0ΥΣ

ΚΤΗΡΙΟ 5

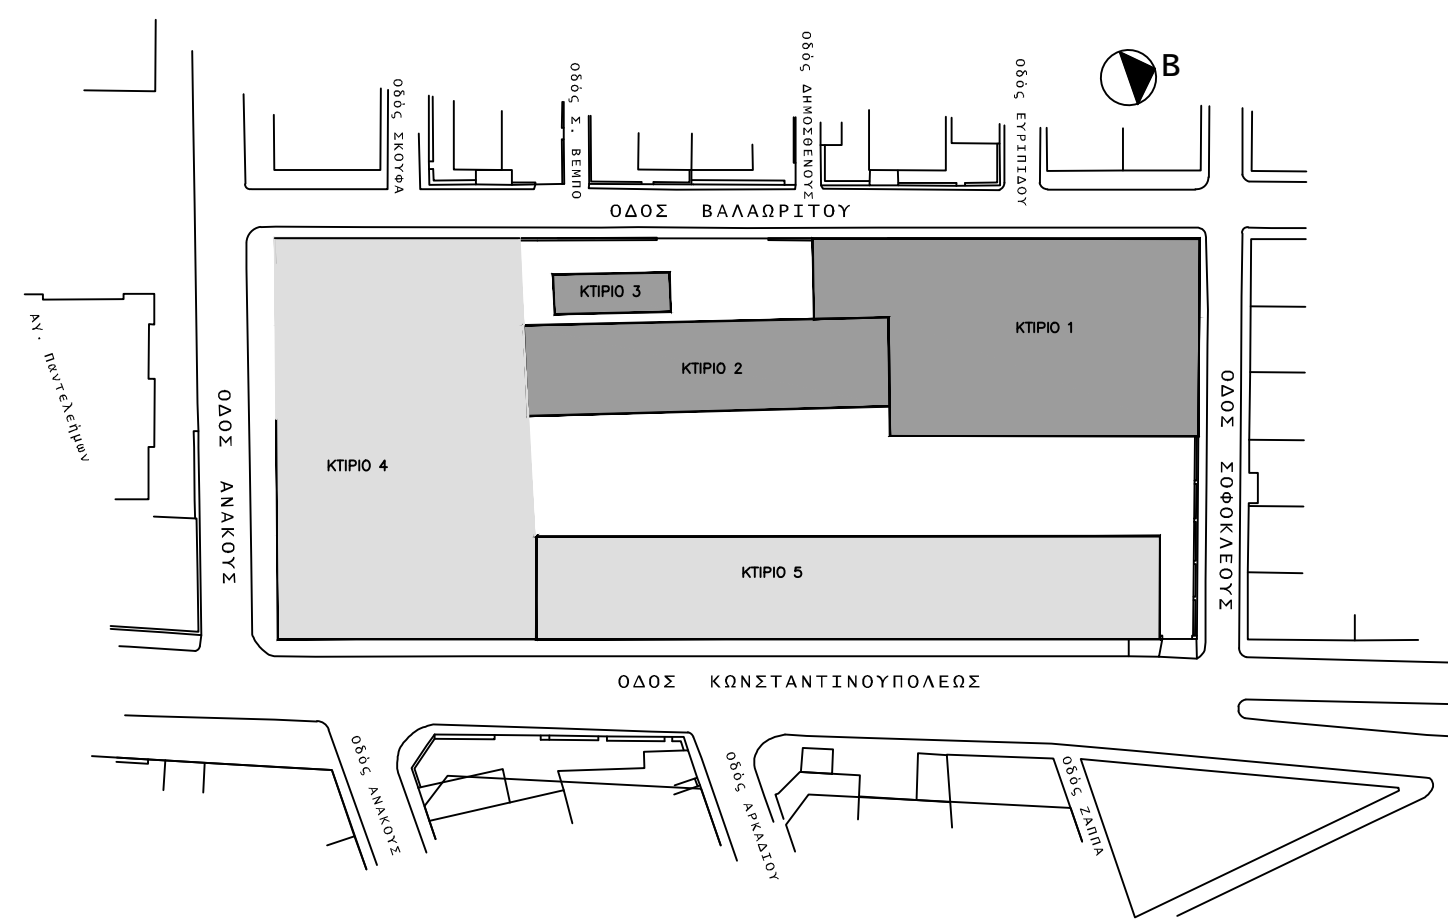[illegible][illegible]

ΕΠΙΣΤΡΟΦΗ	ΕΛΛΗΝΙΚΗ ΔΗΜΟΚΡΑΤΙΑ ΠΕΡΙΦΕΡΕΙΑ ΑΤΤΙΚΗΣ ΔΗΜΟΣ ΚΕΡΑΤΣΙΝΙΟΥ-ΔΡΑΠΕΤΣΩΝΑΣ ΔΙΕΥΘΥΝΣΗ ΤΕΧΝΙΚΩΝ ΥΠΗΡΕΣΙΩΝ		
ΕΠΙΣΤΡΟΦΗ	ΑΝΑΚΑΤΑΣΚΕΥΗ ΤΗΜΗΜΑΤΟΣ ΠΡΩΤΗΝ ΕΡΓΟΣΤΑΣΙΑΝ ΚΑΚΡΑΜΑΝΟΓΛΟΥ ΓΙΑ ΤΗ ΔΙΟΜΥΡΓΙΑ ΠΟΛΥΧΩΡΟΥ ΠΟΛΙΤΙΣΜΟΥ & ΛΟΙΠΩΝ ΑΡΑΣΤΗΡΙΟΤΗΤΩΝ		
ΜΑΝΤΕΥΣΗ	Δ/ΝΣΗ ΤΕΧΝΙΚΩΝ ΥΠΗΡΕΣΙΩΝ (ΤΜΗΜΑ ΜΕΛΕΤΩΝ)	ΛΟΓΟΤΥΠΟΣ 2019	ΚΩΔΙΚΟΣ 1. 50
ΕΠΙΣΤΡΟΦΗ	ΜΕΛΕΤΗ ΕΦΑΡΜΟΓΗΣ ΚΑΤΩΝ ΔΟΜΑΤΟΣ (Γ' ΟΡΟΦΗΣ) ΚΤΙΡΙΟΥ 1-2-3 ΜΕΛΕΤΗ ΠΛΗΘΗΣΙΣ ΠΥΡΡΟΠΟΣΤΑΣΙΑΣ	Α/Ε ΕΡΓΩΝ	ΠΑ4- -123.4
ΟΙ ΣΥΝΤΑΚΤΕΣ		Ο ΠΡΟΫΠΟΛΟΓΙΣΤΗΣ	Ο ΕΚΤΙΜΩΝ ΤΗΣ Ο ΔΙΛΕΤΗΣ
Α. ΣΟΦΙΑΝΙΔΗΣ ΠΟΛΥΤΕΧΝΙΚΟ ΜΗΧΑΝΙΚΟ Π.Ε.			
Β. ΓΕΩΡΓΙΑ ΑΡΧΙΤΕΚΤΟΝ ΜΗΧΑΝΙΚΟΣ		Ν. ΠΑΠΑΔΟΠΟΥΛΟΣ ΜΗΧΑΝΟΛΟΓΟΣ ΜΗΧΑΝΙΚΟΣ Π.Ε.	Δ. ΔΑΛΗΣ Τ.Υ. & ΓΕΩΤΕΧΝΙΚΟΣ ΠΟΛΥΤΕΧΝΙΚΟ ΜΗΧΑΝΙΚΟ Π.Ε.
Ε. ΚΑΡΑΜΟΥΤΗ ΑΡΧΙΤΕΚΤΟΝ ΜΗΧΑΝΙΚΟΣ			