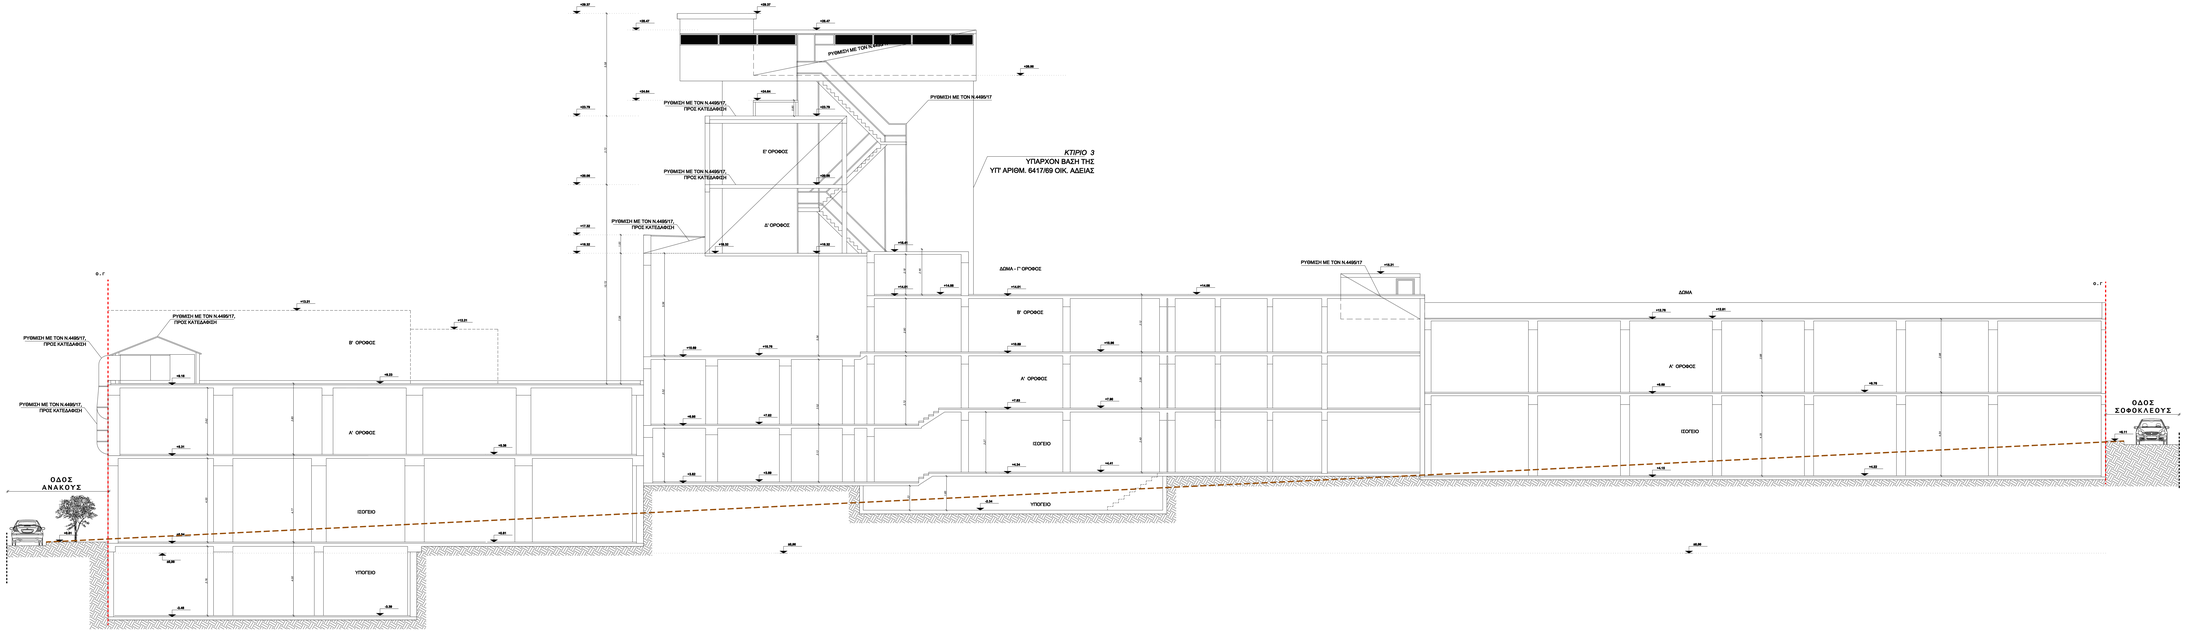

Φύρφορα υπογραφή/ψηφιακή από DIMITRIOS ANGELAKIS
Ημερομηνία: 2022.02.23 11:08:13 EET

ΕΛΛΗΝΙΚΗ ΔΗΜΟΚΡΑΤΙΑ
ΠΕΡΙΦΕΡΕΙΑ ΑΤΤΙΚΗΣ
ΔΗΜΟΣ ΚΕΡΑΤΣΙΝΟΥ-ΔΡΑΠΕΤΣΩΝΑΣ
ΔΙΕΥΘΥΝΣΗ ΤΕΧΝΙΚΩΝ ΥΠΗΡΕΣΙΩΝ

ΕΠΙΚΡΙΣΗ ΚΑΤΕΔΑΦΙΣΗΣ ΕΠΙΚΕΙΜΕΝΩΝ ΚΑΤΑΣΚΕΥΩΝ & ΛΟΙΠΩΝ ΥΠΑΡΧΟΝΤΩΝ ΚΤΙΣΜΑΤΩΝ ΡΥΘΜΙΣΜΕΝΩΝ ΜΕ ΤΟΝ Ν.4495/17 ΣΤΟ ΠΡΩΗΝ ΕΡΓΟΣΤΑΣΙΟ ΚΑΛΛΗΜΑΝΟΥ/ΛΟΥ

Δ/ΝΣΗ ΤΕΧΝΙΚΩΝ ΥΠΗΡΕΣΙΩΝ
(ΤΜΗΜΑ ΜΕΛΕΤΩΝ)

ΑΝΑΘΕΩΡΗΣΗ 2019
ΚΛΙΜΑΚΑ 1:50

ΥΠΑΡΧΟΥΣΑ ΚΑΤΑΣΤΑΣΗ
ΤΟΜΗ Α-Α'

A5-1

Οι συντάκτες	Ο προϊστάμενος	Θεωρήθηκε Ο Δ/ντής
Α. ΣΕΡΤΑΚΗΣ ΠΟΛΙΤΙΚΟΣ ΜΗΧΑΝΙΚΟΣ Τ.Ε.	Ο. ΤΟΜΠΟΥΛΟΥΚΟΣ ΜΗΧΑΝΟΛΟΓΟΣ-ΜΗΧΑΝΙΚΟΣ Τ.Ε.	Π.ΚΑΡΤΟΣ Τ.Υ. Δ. ΑΓΓΕΛΑΚΗΣ ΠΟΛΙΤΙΚΟΣ ΜΗΧΑΝΙΚΟΣ Τ.Ε.
Ι. ΠΩΡΤΑ ΑΡΧΙΤΕΚΤΩΝ ΜΗΧΑΝΙΚΟΣ		
Σ. ΠΑΝΤΟΥΡΗ ΑΡΧΙΤΕΚΤΩΝ ΜΗΧΑΝΙΚΟΣ		