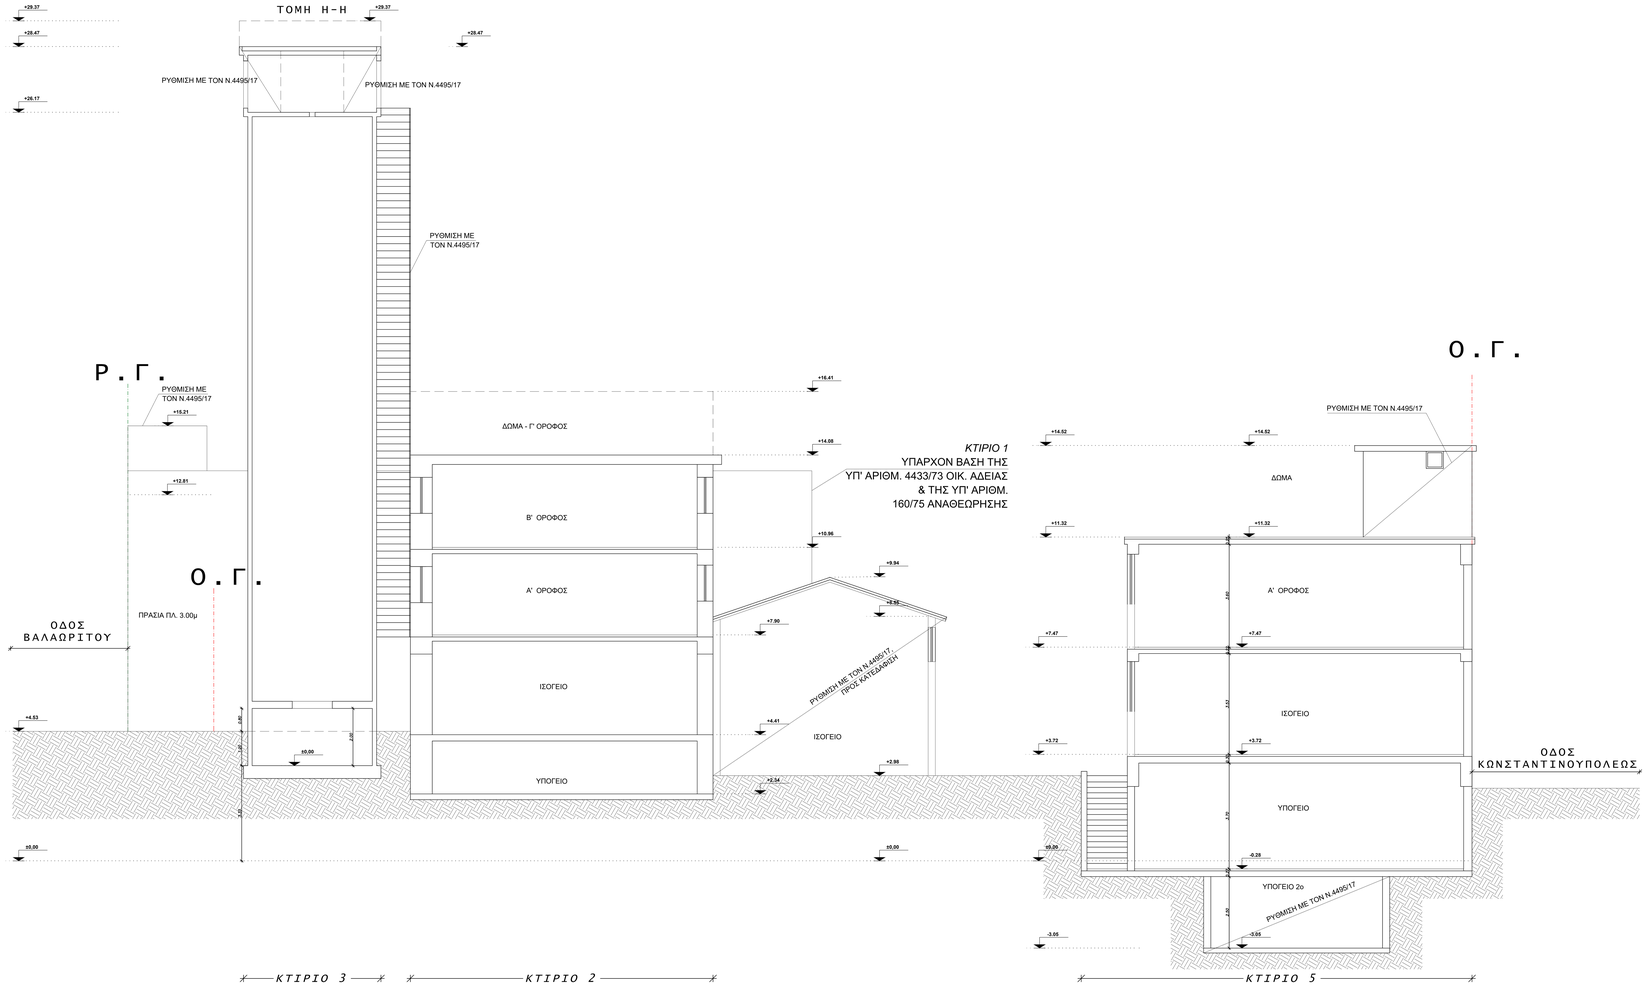

Ψηφιακά υπογεγραμμένο από DIMITRIOS ANGELAKIS
Ημερομηνία: 2020.03.25 11:12:17 EET

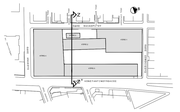

ΕΛΛΗΝΙΚΗ ΔΗΜΟΚΡΑΤΙΑ
ΠΕΡΙΦΕΡΕΙΑ ΑΤΤΙΚΗΣ
ΔΗΜΟΣ ΚΕΡΑΤΣΙΝΙΟΥ-ΔΡΑΠΕΤΣΩΝΑΣ
ΔΙΕΥΘΥΝΣΗ ΤΕΧΝΙΚΩΝ ΥΠΗΡΕΣΙΩΝ

Έργο: ΕΓΚΡΙΣΗ ΚΑΤΕΔΑΦΙΣΗΣ ΕΠΙΚΕΙΜΕΝΩΝ ΚΑΤΑΣΚΕΥΩΝ & ΛΟΙΠΩΝ ΥΠΑΡΧΟΝΤΩΝ ΚΤΙΣΜΑΤΩΝ ΡΥΘΜΙΣΜΕΝΩΝ ΜΕ ΤΟΝ Ν.4495/17 ΣΤΟ ΠΡΩΗΝ ΕΡΓΟΣΤΑΣΙΟ ΚΑΧΡΑΜΑΝΟΓΛΟΥ

Μελέτη: **Δ/ΝΣΗ ΤΕΧΝΙΚΩΝ ΥΠΗΡΕΣΙΩΝ (ΤΜΗΜΑ ΜΕΛΕΤΩΝ)** — ΙΑΝΟΥΑΡΙΟΣ 2019 — ΚΛΙΜΑΚΑ: 1: 50

Είδος: **ΥΠΑΡΧΟΥΣΑ ΚΑΤΑΣΤΑΣΗ ΤΟΜΗ Ζ-Ζ'** — Αρ. Σχ/σεως: **Α5-6**

ΟΙ ΣΥΝΤΑΞΑΝΤΕΣ	Ο ΠΡΟΪΣΤΑΜΕΝΟΣ	ΘΕΩΡΗΘΗΚΕ Ο ΔΝΤΗΣ
Α. ΖΩΓΡΑΦΟΥ ΠΟΛΙΤΙΚΟΣ ΜΗΧΑΝΙΚΟΣ Τ.Ε.		
Χ. ΓΕΩΡΓΑ ΑΡΧΙΤΕΚΤΩΝ ΜΗΧΑΝΙΚΟΣ		
Ε. ΚΑΜΠΟΥΡΗ ΑΡΧΙΤΕΚΤΩΝ ΜΗΧΑΝΙΚΟΣ	Ν. ΓΚΑΜΑΛΗΣ ΜΗΧΑΝΟΛΟΓΟΣ ΜΗΧΑΝΙΚΟΣ Τ.Ε.	Ο ΔΝΤΗΣ Τ.Υ. Δ. ΛΙΤΣΕΚΑΚΗΣ ΠΟΛΙΤΙΚΟΣ ΜΗΧΑΝΙΚΟΣ Π.Ε.