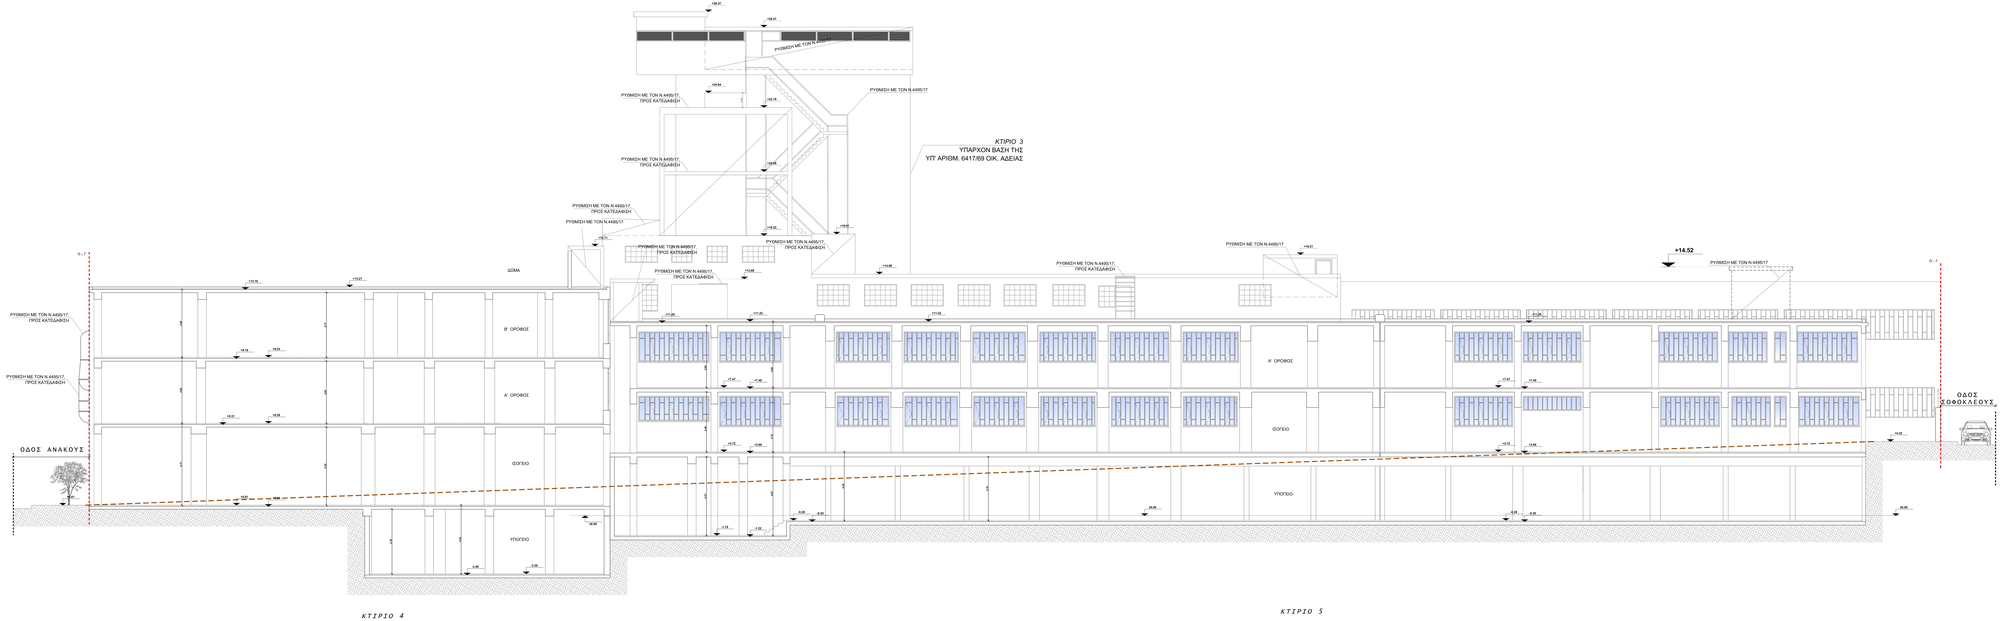

Ψηφιακά υπογεγραμμένο από DIMITRIOS ANGELAKIS
Ημερομηνία: 2022.02.25 13:49:08 EET

Φορέας	ΕΛΛΗΝΙΚΗ ΔΗΜΟΚΡΑΤΙΑ ΠΕΡΙΦΕΡΕΙΑ ΑΤΤΙΚΗΣ **ΔΗΜΟΣ ΚΕΡΑΤΕΙΝΙΟΥ-ΔΡΑΠΕΤΣΩΝΑΣ** ΔΙΕΥΘΥΝΗ ΤΕΧΝΙΚΩΝ ΥΠΗΡΕΣΙΩΝ
Έργο	ΕΓΚΡΙΣΗ ΚΑΤΕΔΑΦΙΣΗΣ ΕΠΙΚΕΙΜΕΝΩΝ ΚΑΤΑΣΚΕΥΩΝ & ΠΟΣΟΣΤΩΝ ΚΟΙΝΟΧΡΗΣΤΩΝ ΧΩΡΩΝ ΣΥΜΦΩΝΑ ΜΕ ΤΟΝ Ν.4495/17 ΣΤΟ ΠΡΟΗΝ ΕΡΓΟΣΤΑΣΙΟ ΚΑΛΡΑΜΑΔΟΣ/ΛΟΥ
Φάκελος	**Δ/ΝΣΗ ΤΕΧΝΙΚΩΝ ΥΠΗΡΕΣΙΩΝ** **ΠΑΝΑΚΗ ΝΙΚΟΤΩΝ**	ΑΝΟΙΞΗ/ΙΟΥΝΙΟΣ 2015 ΚΛΙΜΑΚΑ: 1:50
Θέμα	**ΥΠΑΡΧΟΥΣΑ ΚΑΤΑΣΤΑΣΗ** **ΤΟΜΗ Β-Β'**	Σχέδιο **A5-2**

ΟΙ ΕΠΙΤΕΛΟΥΝΤΕΣ	Ο ΠΡΟΣΤΑΜΕΝΟΣ	ΘΕΩΡΗΘΗΚΕ
Κ. ΣΤΑΥΡΑΚΑΣ ΠΟΛΙΤΙΚΟΣ ΜΗΧΑΝΙΚΟΣ Τ.Ε.		Ο ΔΙΑΥΤΗΣ
Ο. ΓΙΩΡΓΗ ΑΡΧΙΤΕΚΤΩΝ ΜΗΧΑΝΙΚΟΣ	Κ. ΤΟΜΠΡΟΣ ΜΗΧΑΝΟΛΟΓΟΣ-ΗΛΕΚΤΡΟΛΟΓΟΣ Τ.Ε.	Ο ΔΙΑΥΤΗΣ Τ.Υ. Δ. ΑΓΓΕΛΑΚΗΣ ΠΟΛΙΤΙΚΟΣ ΜΗΧΑΝΙΚΟΣ Τ.Ε.
Κ. ΚΑΦΕΤΖΗΣ ΑΡΧΙΤΕΚΤΩΝ ΜΗΧΑΝΙΚΟΣ		