

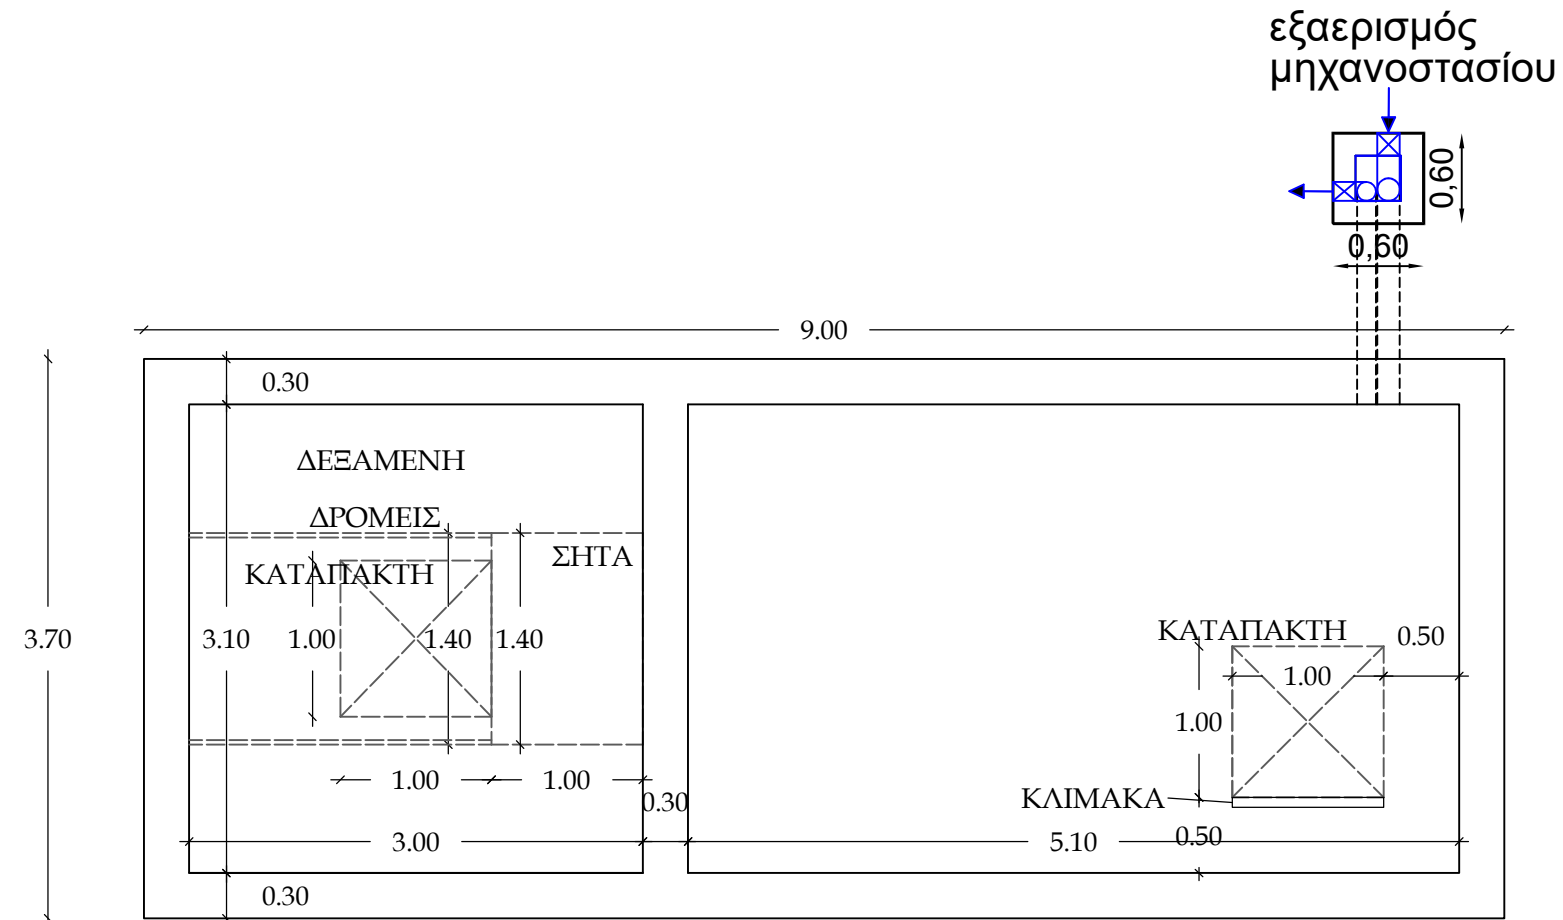


1. ΠΙΔΑΚΕΣ ΝΕΡΟΥ

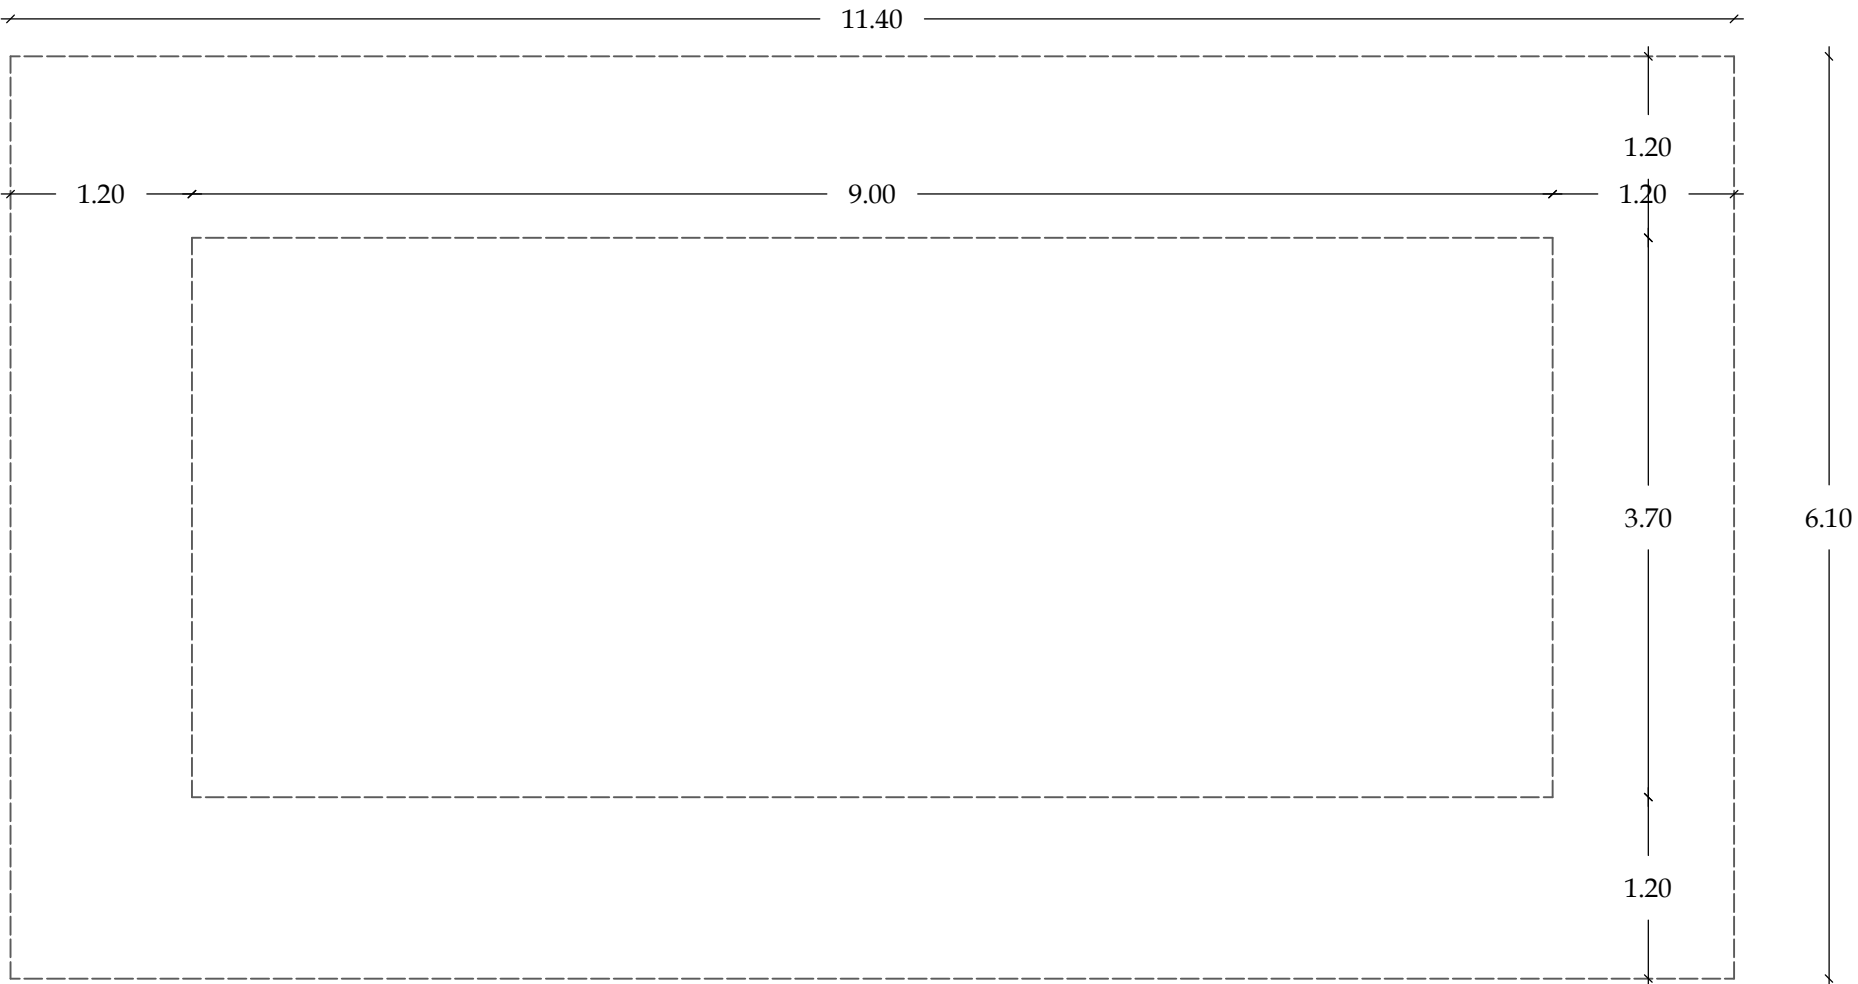

2. ΑΝΤΛΙΟΣΤΑΣΙΟ

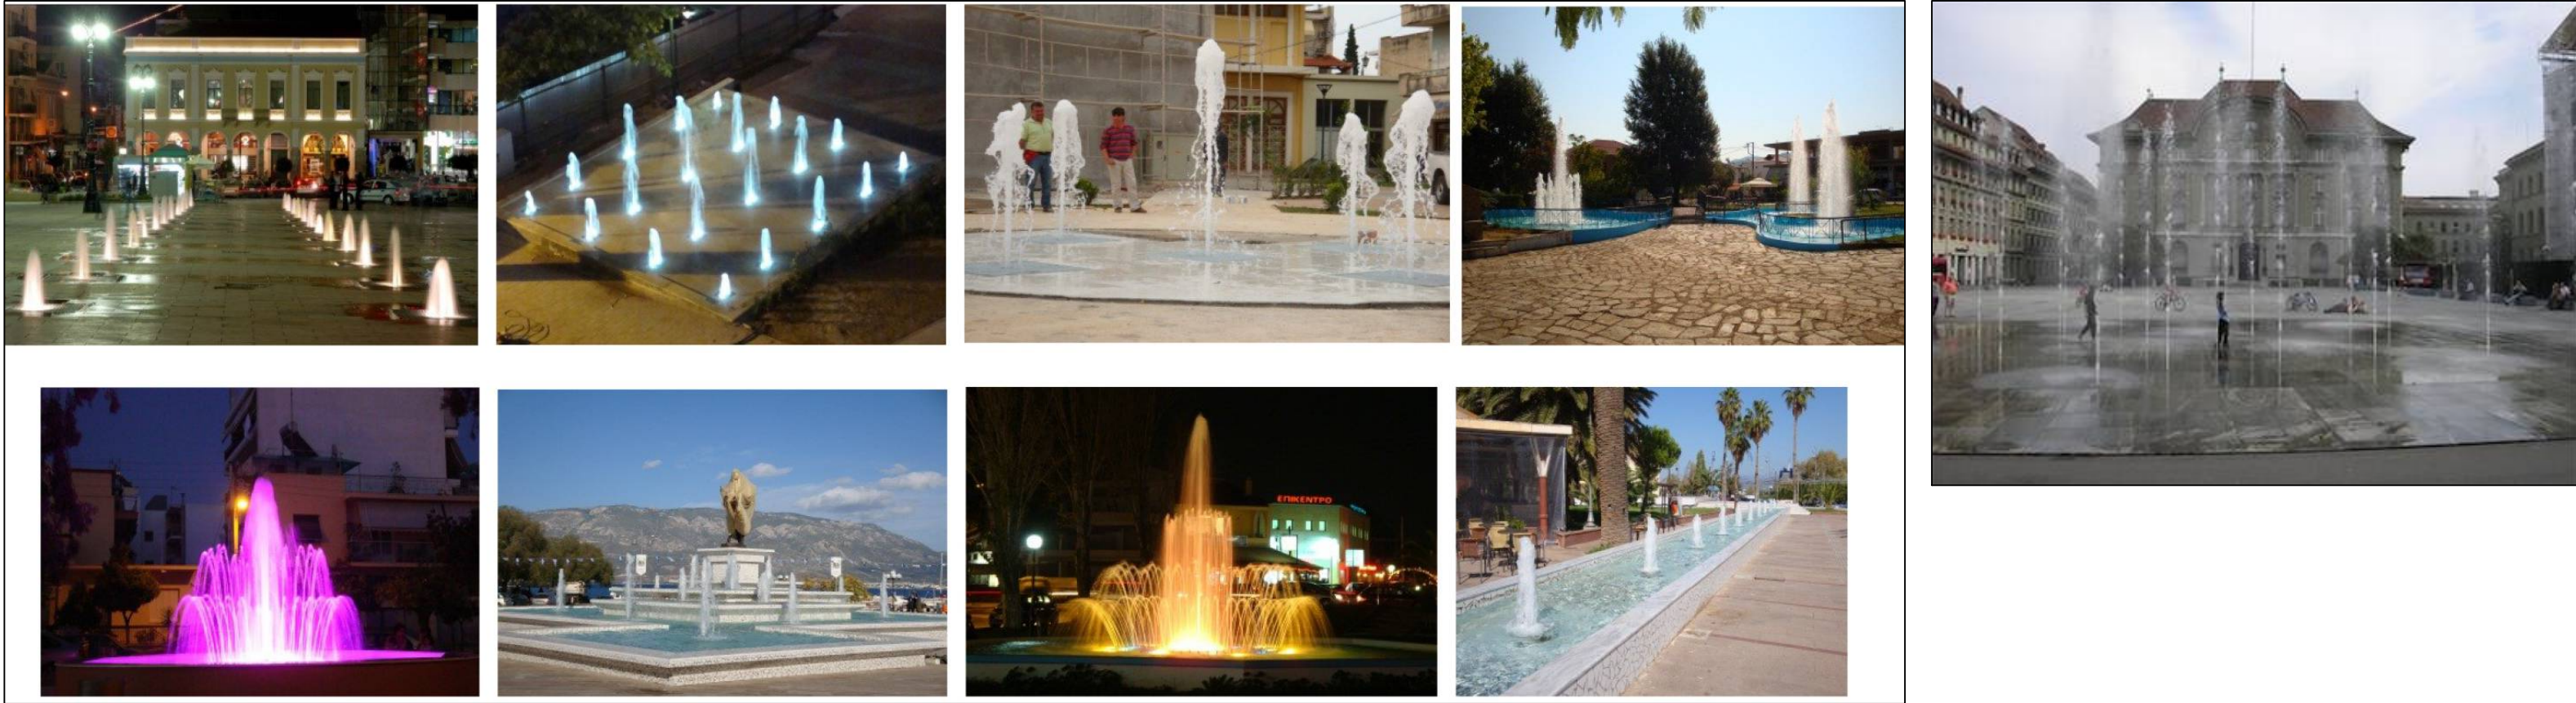

πίδακες νερού  
ΦΩΤΟΓΡΑΦΙΚΟ ΥΛΙΚΟ ΠΑΡΑΔΕΙΓΜΑΤΩΝ

|  |   |   |   |
|--|---|---|---|
| Φορέας                                   | ΕΛΛΗΝΙΚΗ ΔΗΜΟΚΡΑΤΙΑ<br>ΠΕΡΙΦΕΡΕΙΑ ΑΤΤΙΚΗΣ<br><b>ΔΗΜΟΣ ΚΕΡΑΤΣΙΝΙΟΥ-ΔΡΑΠΕΤΣΩΝΑΣ</b><br>ΔΙΕΥΘΥΝΣΗ ΤΕΧΝΙΚΩΝ ΥΠΗΡΕΣΙΩΝ |   |   |
| Έργο                                     | ΑΝΑΠΛΑΣΗ ΠΛΑΤΕΙΑΣ ΚΩΣΤΑ ΒΑΡΝΑΛΗ<br>Δ.Ε. ΔΡΑΠΕΤΣΩΝΑΣ<br>Δ. ΚΕΡΑΤΣΙΝΙΟΥ-ΔΡΑΠΕΤΣΩΝΑΣ                                 |   |   |
| Μελέτης                                  | Δ/ΝΣΗ ΤΕΧΝΙΚΩΝ ΥΠΗΡΕΣΙΩΝ<br>(ΤΜΗΜΑ ΜΕΛΕΤΩΝ)   |   | ΟΚΤΩΒΡΙΟΣ 2020  |
|  |   |   | ΚΛΙΜΑΚΑ: 1: 50  |
| Θέμα                                     | 1. ΠΙΔΑΚΕΣ ΝΕΡΟΥ<br>&<br>2. ΑΝΤΛΙΟΣΤΑΣΙΟ  |   | Αρ. Σχεδίου<br><b>A02</b>                                 |
| ΟΙ ΣΥΝΤΑΣΑΝΤΕΣ                           |   | Ο ΠΡΟΙΣΤΑΜΕΝΟΣ                                  | ΘΕΩΡΗΘΗΚΕ<br>Ο Δ/ΝΤΗΣ                                     |
| Α. ΣΟΦΡΑΒΙΔΗ<br>ΠΟΛΙΤΙΚΟΣ ΜΗΧΑΝΙΚΟΣ Π.Ε. |   | Ν. ΓΕΩΡΓΙΑΔΗΣ<br>ΑΓΡ. ΤΟΠΟΓΡΑΦΟΣ ΜΗΧΑΝΙΚΟΣ Π.Ε. | Ο Δ/ΝΤΗΣ Τ.Υ.<br>Δ. ΑΓΓΕΛΑΚΗΣ<br>ΠΟΛΙΤΙΚΟΣ ΜΗΧΑΝΙΚΟΣ Π.Ε. |
| Ε. ΚΑΜΠΟΥΡΗ<br>ΑΡΧΙΤΕΚΤΟΝ ΜΗΧΑΝΙΚΟΣ      |   |   |   |