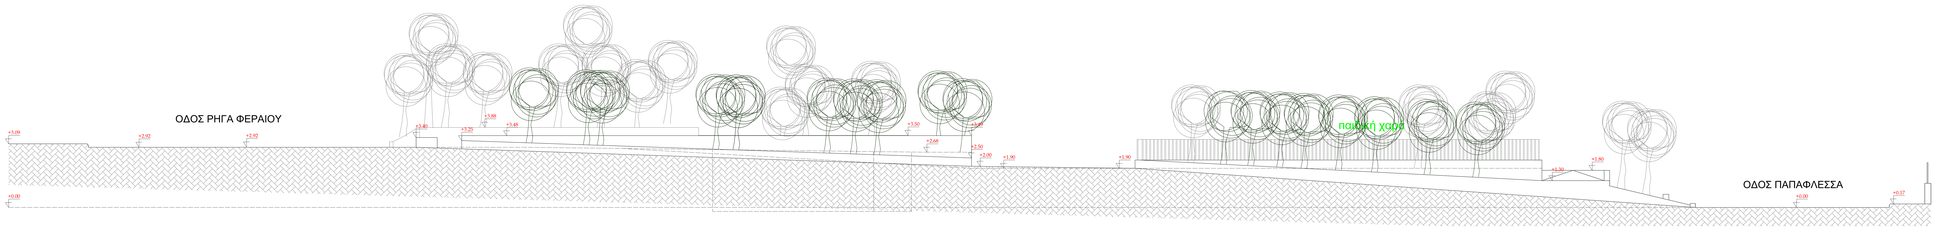

ΟΨΗ ΟΔΟΥ ΑΓ. ΦΑΝΟΥΡΙΟΥ

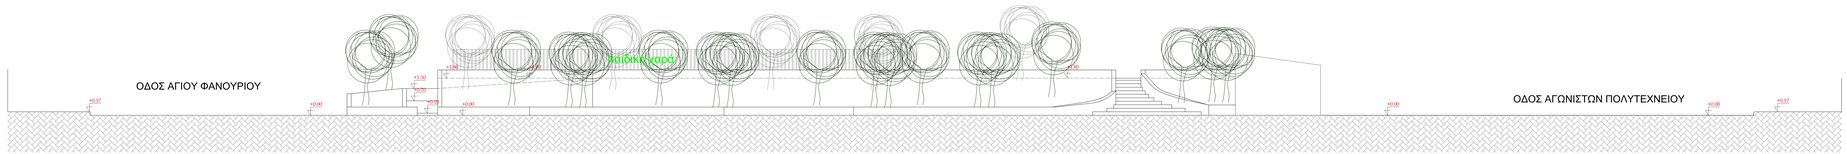

ΟΨΗ ΟΔΟΥ ΠΑΠΑΦΛΕΣΣΑ

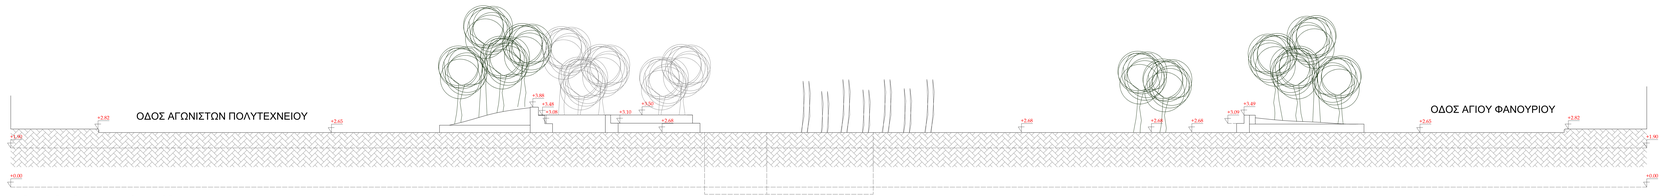

ΟΨΗ ΟΔΟΥ ΡΗΓΑ ΦΕΡΑΙΟΥ

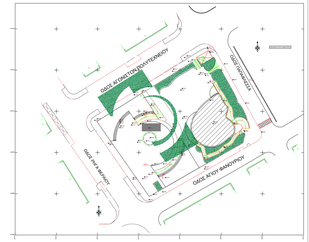

ΕΛΛΗΝΙΚΗ ΔΗΜΟΚΡΑΤΙΑ
ΠΕΡΙΦΕΡΕΙΑ ΑΤΤΙΚΗΣ
ΔΗΜΟΣ ΚΕΡΑΤΣΙΝΙΟΥ-ΔΡΑΠΕΤΣΩΝΑΣ
ΔΙΕΥΘΥΝΣΗ ΤΕΧΝΙΚΩΝ ΥΠΗΡΕΣΙΩΝ

ΑΝΑΠΛΑΣΗ ΠΛΑΤΕΙΑΣ ΚΩΣΤΑ ΒΑΡΝΑΛΗ
Δ.Ε. ΔΡΑΠΕΤΣΩΝΑΣ
Δ. ΚΕΡΑΤΣΙΝΙΟΥ-ΔΡΑΠΕΤΣΩΝΑΣ

Δ/ΝΣΗ ΤΕΧΝΙΚΩΝ ΥΠΗΡΕΣΙΩΝ
(ΤΜΗΜΑ ΜΕΛΕΤΩΝ)

ΟΚΤΩΒΡΙΟΣ 2020

ΚΛΙΜΑΚΑ: 1: 50

Ο Ψ Ε Ι Σ

A06

Οι ΣΥΝΤΑΞΑΝΤΕΣ	Ο ΠΡΟΪΣΤΑΜΕΝΟΣ	ΘΕΩΡΗΘΗΚΕ ΓΙΑ ΤΟ ΔΗΜΟ
Α. ΔΟΥΡΑΚΗΣ ΠΟΛΙΤΙΚΟΣ ΜΗΧΑΝΙΚΟΣ Π.Ε.	Κ. ΚΑΚΑΡΟΥΝΗ ΑΡΧΙΤΕΚΤΩΝ ΜΗΧΑΝΙΚΟΣ	Ν. ΓΕΩΡΓΑΚΗΣ ΑΓΡ. ΤΟΠΟΓΡΑΦΟΣ ΜΗΧΑΝΙΚΟΣ Π.Ε.	Ο ΔΗΜΑΡΧΟΣ Τ.Υ. Δ. ΑΤΣΙΟΛΙΑΣ ΠΟΛΙΤΙΚΟΣ ΜΗΧΑΝΙΚΟΣ Π.Ε.

DIMITRIOS ANGELAKIS

Ψηφιακά υπογεγραμμένο από DIMITRIOS ANGELAKIS
Ημερομηνία: 2020.10.30 14:03:09 +02'00'