
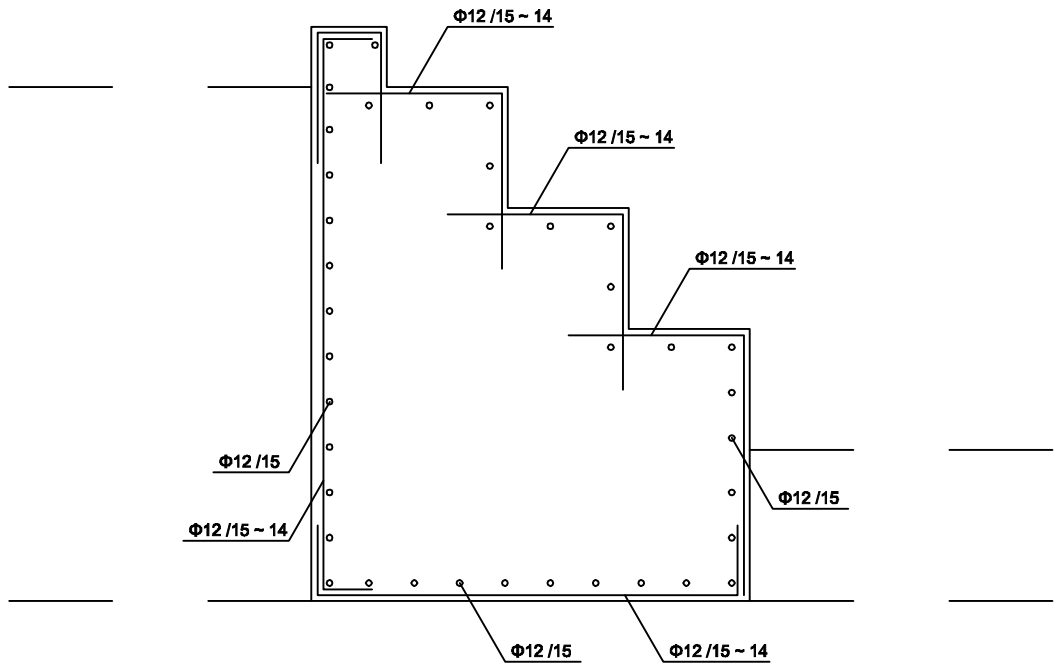


ΥΛΙΚΑ  
C 30/35 B 500 C


ΕΠΙΚΑΛΥΨΗ  
c = 50 mm

ΑΓΚΥΡΩΣΗ  
άγκιστρο: λ = 300mm  
ευθύγραμ: λ = 435 mm


ΤΥΜΠΑΝΑ  
άγκιστρο: D = 84 mm (7Φ)  
ευθύγραμ: D = 120 mm (10Φ)

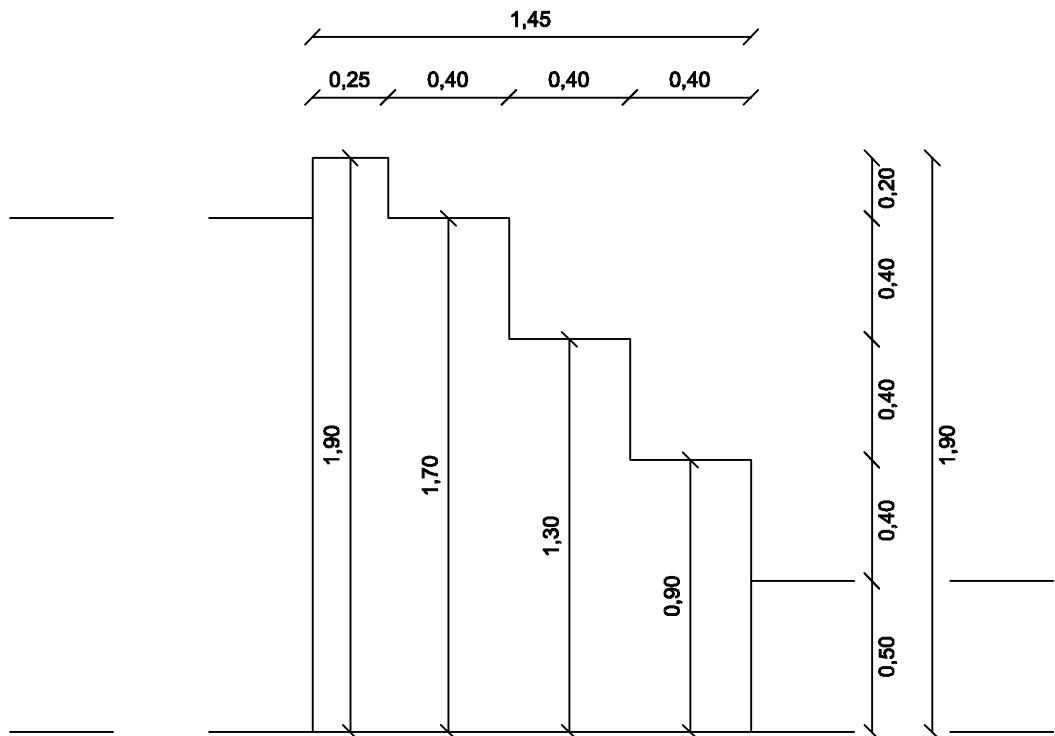

ΕΓΚΑΡΣΙΟΣ ΟΠΛΙΣΜΟΣ

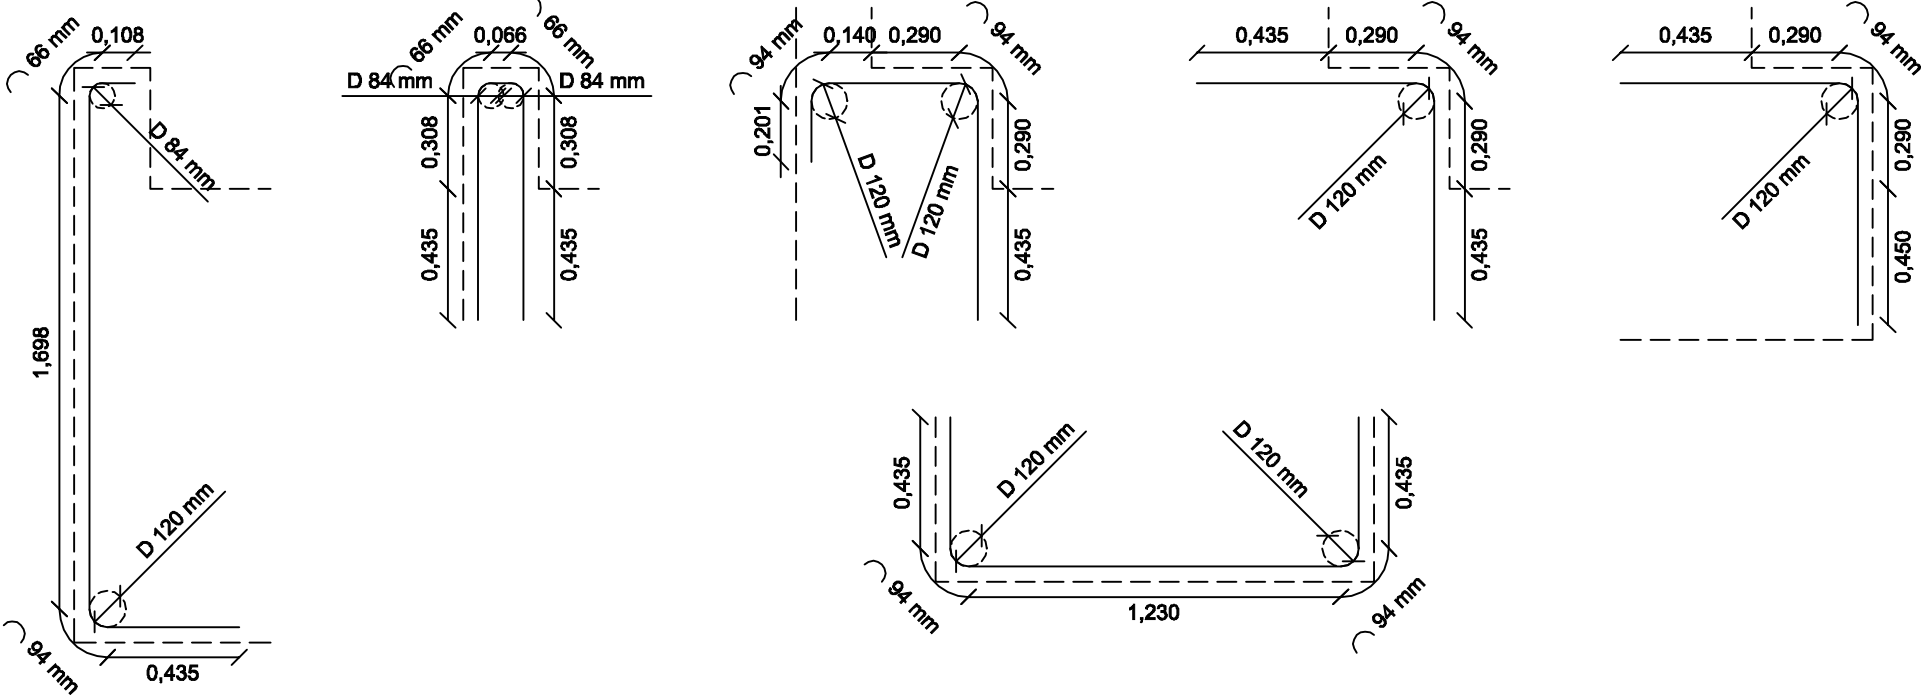

ΔΙΑΜΗΚΗΣ ΟΠΛΙΣΜΟΣ

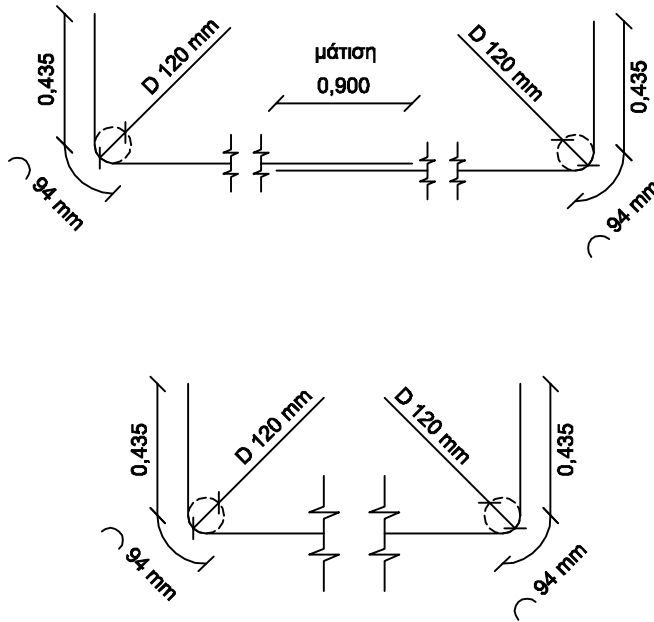

ΕΛΛΗΝΙΚΗ ΔΗΜΟΚΡΑΤΙΑ  
ΠΕΡΙΦΕΡΕΙΑ ΑΤΤΙΚΗΣ  
**ΔΗΜΟΣ ΚΕΡΑΤΣΙΝΙΟΥ - ΔΡΑΠΕΤΣΩΝΑΣ**  
ΔΙΕΥΘΥΝΣΗ ΤΕΧΝΙΚΩΝ ΥΠΗΡΕΣΙΩΝ

ΑΝΑΠΛΑΣΗ ΠΕΡΙΟΧΗΣ "ΚΑΣΤΡΑΚΙΟΥ"  
**ΔΗΜΟΥ ΚΕΡΑΤΣΙΝΙΟΥ - ΔΡΑΠΕΤΣΩΝΑΣ**

Δ/ΝΣΗ ΤΕΧΝΙΚΩΝ ΥΠΗΡΕΣΙΩΝ  
(ΤΜΗΜΑ ΜΕΛΕΤΩΝ)

ΝΟΕΜΒΡΙΟΣ 2020  
ΚΑΙΜΑΚΑ: 1 : 25

ΕΞΥΛΟΤΥΠΟΙ ΚΕΡΚΙΔΩΝ

ΑΡ. ΣΧΕΔΙΟΥ Σ 03

ΟΙ ΣΥΝΤΑΞΑΝΤΕΣ

Ε. ΓΚΙΕΡΓΚΙΕΛ  
ΠΟΛΙΤΙΚΟΣ ΜΗΧΑΝΙΚΟΣ Π.Ε.

Ο ΠΡΟΪΣΤΑΜΕΝΟΣ

Ν. ΓΕΩΡΓΑΡΑΣ  
ΑΓΡ. ΤΟΠΟΓΡΑΦΟΣ ΜΗΧΑΝΙΚΟΣ Π.Ε.

ΘΕΩΡΗΘΗΚΕ  
Ο Δ/ΝΤΗΣ

Ο Δ/ΝΤΗΣ Τ.Υ.  
Δ. ΑΓΓΕΛΑΚΗΣ  
ΠΟΛΙΤΙΚΟΣ ΜΗΧΑΝΙΚΟΣ Π.Ε.