

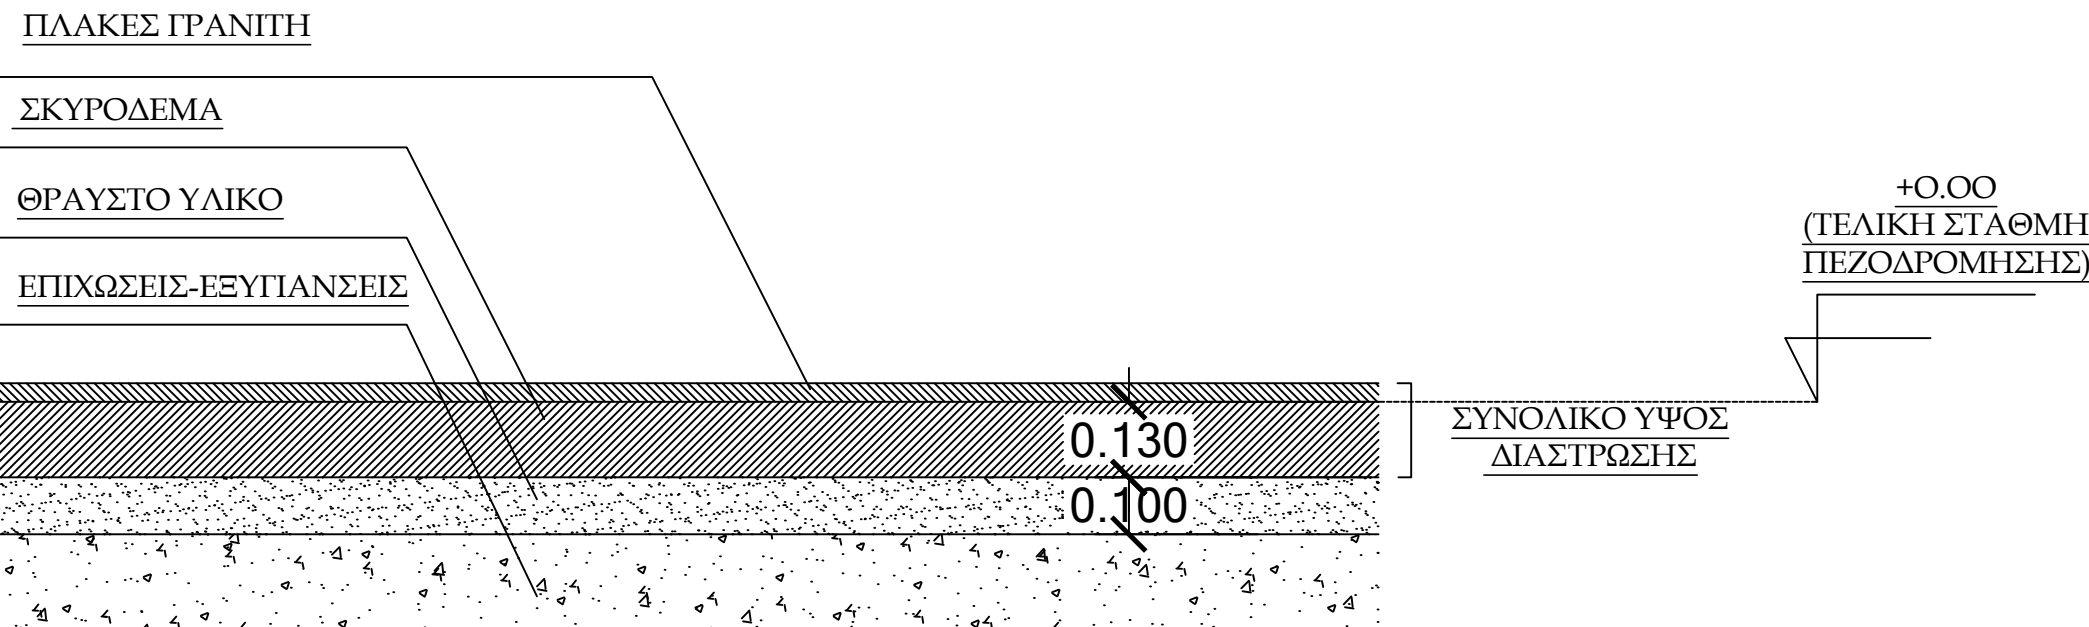


ΤΟΜΗ ΚΑΤΑΣΚΕΥΗΣ ΠΕΖΟΔΡΟΜΙΟΥ

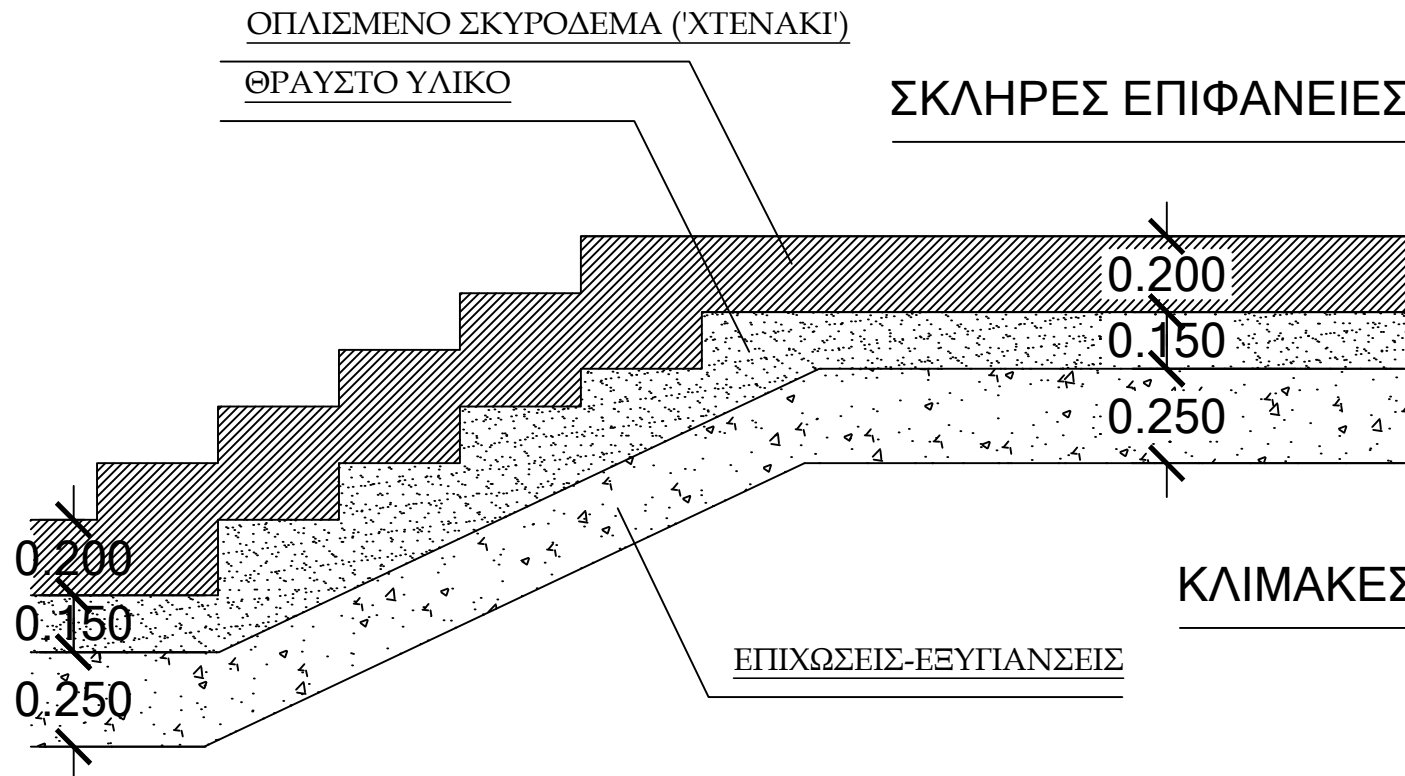

ΤΟΜΗ ΚΑΤΑΣΚΕΥΗΣ ΔΑΠΕΔΩΝ ΣΚΛΗΡΩΝ

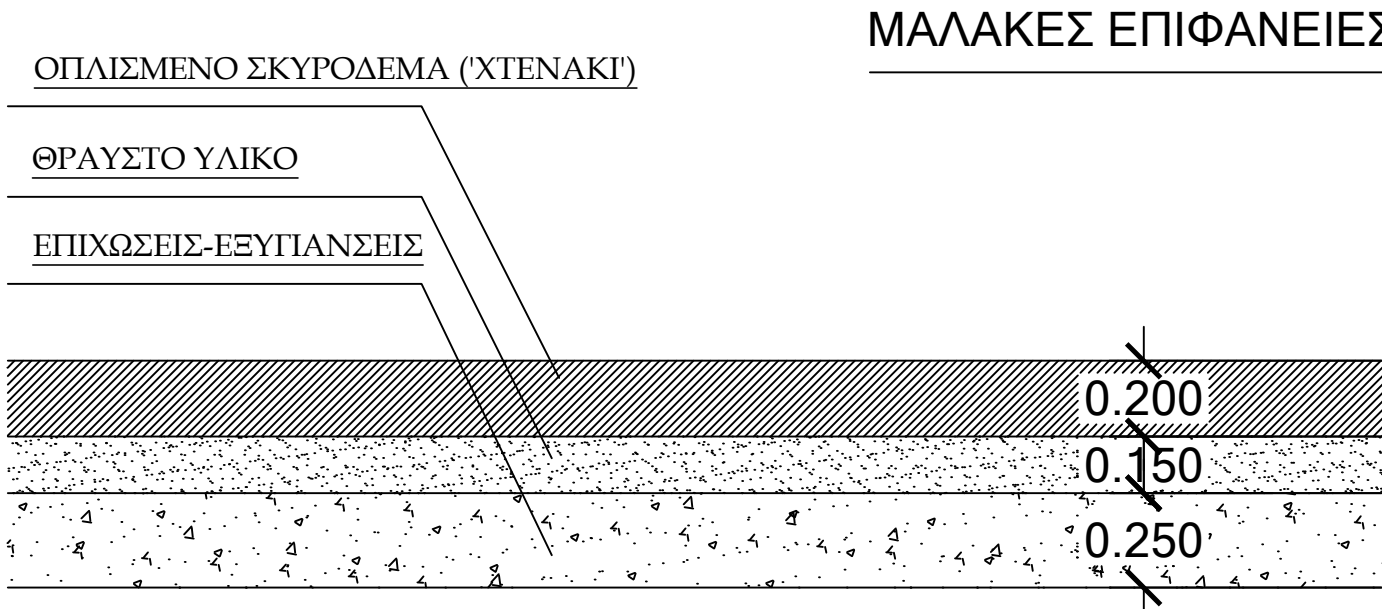

Φορέας	ΕΛΛΗΝΙΚΗ ΔΗΜΟΚΡΑΤΙΑ ΠΕΡΙΦΕΡΕΙΑ ΑΤΤΙΚΗΣ ΔΗΜΟΣ ΚΕΡΑΤΣΙΝΙΟΥ-ΔΡΑΠΕΤΣΩΝΑΣ ΔΙΕΥΘΥΝΣΗ ΤΕΧΝΙΚΩΝ ΥΠΗΡΕΣΙΩΝ		
Έργο	ΑΝΑΠΛΑΣΗ ΠΛΑΤΕΙΑΣ ΚΩΣΤΑ ΒΑΡΝΑΛΗ Δ.Ε. ΔΡΑΠΕΤΣΩΝΑΣ Δ. ΚΕΡΑΤΣΙΝΙΟΥ-ΔΡΑΠΕΤΣΩΝΑΣ		
Μελετητές	Δ/ΝΣΗ ΤΕΧΝΙΚΩΝ ΥΠΗΡΕΣΙΩΝ (ΤΜΗΜΑ ΜΕΛΕΤΩΝ)		ΟΚΤΩΒΡΙΟΣ 2020
			ΚΛΙΜΑΚΑ: 1: 20
Θέμα	ΛΕΠΤΟΜΕΡΕΙΕΣ ΚΑΤΑΣΚΕΥΑΣΤΙΚΕΣ Δ Α Π Ε Δ Α		Αρ. Σχεδίου Λ01
ΟΙ ΣΥΝΤΑΞΑΝΤΕΣ		Ο ΠΡΟΙΣΤΑΜΕΝΟΣ	ΘΕΩΡΗΘΗΚΕ Ο Δ/ΝΤΗΣ
Α. ΖΟΓΡΑΦΙΔΗ ΠΟΛΙΤΙΚΟΣ ΜΗΧΑΝΙΚΟΣ Π.Ε.			
Ε. ΚΑΜΠΟΥΡΗ ΑΡΧΙΤΕΚΤΩΝ ΜΗΧΑΝΙΚΟΣ		Ν. ΓΕΩΡΓΑΡΑΣ ΑΓΡ. ΤΟΠΟΓΡΑΦΟΣ ΜΗΧΑΝΙΚΟΣ Π.Ε.	Ο Δ/ΝΤΗΣ Τ.Υ. Δ. ΑΓΓΕΛΑΚΗΣ ΠΟΛΙΤΙΚΟΣ ΜΗΧΑΝΙΚΟΣ Π.Ε.