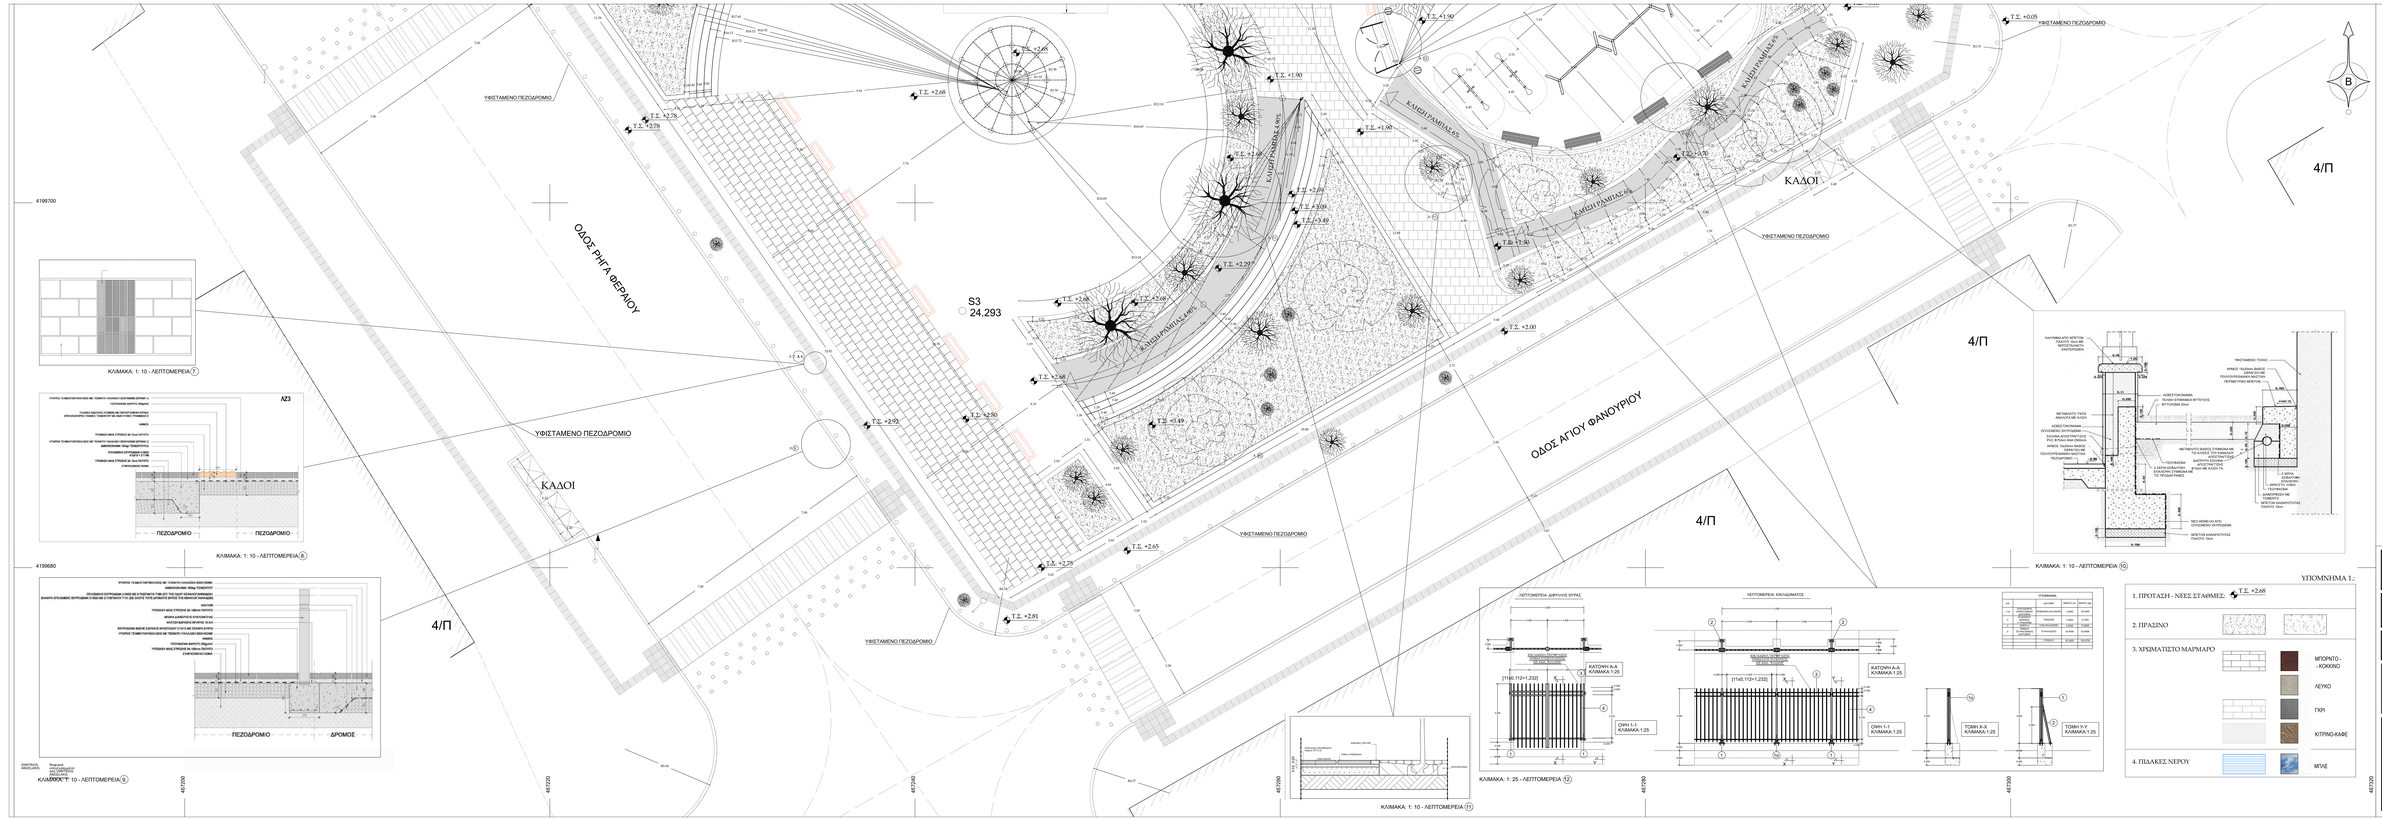

ΚΛΙΜΑΚΑ: 1: 10 - ΛΕΠΤΟΜΕΡΕΙΑ (7)

ΚΛΙΜΑΚΑ: 1: 10 - ΛΕΠΤΟΜΕΡΕΙΑ (8)

ΚΛΙΜΑΚΑ: 1: 10 - ΛΕΠΤΟΜΕΡΕΙΑ (9)

ΚΛΙΜΑΚΑ: 1: 10 - ΛΕΠΤΟΜΕΡΕΙΑ (11)

ΚΛΙΜΑΚΑ: 1: 25 - ΛΕΠΤΟΜΕΡΕΙΑ (12)

ΚΛΙΜΑΚΑ: 1: 10 - ΛΕΠΤΟΜΕΡΕΙΑ (10)

ΥΠΟΜΝΗΜΑ 1.:

1. ΠΡΟΤΑΣΗ - ΝΕΕΣ ΣΤΑΘΜΕΣ: Τ.Σ. +2.68
2. ΠΡΑΣΙΝΟ
3. ΧΡΩΜΑΤΙΣΤΟ ΜΑΡΜΑΡΟ
   - ΜΠΟΡΝΤΟ - - ΚΟΚΚΙΝΟ
   - ΛΕΥΚΟ
   - ΓΚΡΙ
   - ΚΤΡΙΝΟ-ΚΑΦΕ
4. ΠΙΛΑΚΕΣ ΝΕΡΟΥ
   - ΜΠΛΕ

ΥΠΟΜΝΗΜΑ 2.:

- ΝΕΑ ΠΕΖΟΔΡΟΜΙΑ
- ΘΕΣΕΙΣ ΣΤΑΘΜΕΥΣΗΣ ΟΧΗΜΑΤΩΝ
- ΠΕΡΙΦΡΑΞΗ
- ΝΕΑ ΚΟΛΩΝΑΚΙΑ
- ΔΕΗ
- ΠΑΓΚΑΚΙ

Φορέας:	ΕΛΛΗΝΙΚΗ ΔΗΜΟΚΡΑΤΙΑ ΠΕΡΙΦΕΡΕΙΑ ΑΤΤΙΚΗΣ **ΔΗΜΟΣ ΚΕΡΑΤΣΙΝΙΟΥ-ΔΡΑΠΕΤΩΝΑΣ** ΔΙΕΥΘΥΝΣΗ ΤΕΧΝΙΚΩΝ ΥΠΗΡΕΣΙΩΝ
Τίτλος:	ΑΝΑΠΛΑΣΗ ΠΛΑΤΕΙΑΣ ΚΟΙΤΑ ΒΑΡΝΑΛΗ Δ. Ε. ΔΡΑΠΕΤΩΝΑΣ Δ. ΚΕΡΑΤΣΙΝΙΟΥ-ΔΡΑΠΕΤΩΝΑΣ
Μελέτη:	**ΔΙΛΝΣΗ ΤΕΧΝΙΚΩΝ ΥΠΗΡΕΣΙΩΝ** (ΤΜΗΜΑ ΜΕΛΕΤΩΝ) — ΟΚΤΩΒΡΙΟΣ 2020 ΚΛΙΜΑΚΑ: 1: 50 & 1:25
Σχέδιο:	**ΚΑΤΟΨΗ ΔΙΑΜΟΡΦΩΣΗΣ - - ΟΙΚΟΔΟΜΙΚΕΣ ΛΕΠΤΟΜΕΡΕΙΕΣ** — Φύλλο: **Λ02i**

ΟΙ ΣΥΝΤΑΞΑΝΤΕΣ	Ο ΠΡΟΪΣΤΑΜΕΝΟΣ	ΘΕΩΡΗΘΗΚΕ Ο ΔΙΑΤΕΛΕ
Α. ΣΟΥΛΙΑΝΟΣ ΠΟΛΙΤΙΚΟΣ ΜΗΧΑΝΙΚΟΣ Τ.Ε.	Ν. ΤΣΟΥΡΛΑΚΗΣ ΔΠΤ ΠΟΛΙΤΙΚΟΣ ΜΗΧΑΝΙΚΟΣ Τ.Ε.	Ο ΔΗΜΑΡΧΟΣ Ι. ΑΓΓΕΛΑΚΗΣ ΠΟΛΙΤΙΚΟΣ ΜΗΧΑΝΙΚΟΣ Τ.Ε.
Ο. ΚΑΜΠΟΥΡΗΣ ΑΡΧΙΤΕΚΤΩΝ ΜΗΧΑΝΙΚΟΣ		Ο ΔΗΜΟΤΟ Τ.Υ. Ν. ΑΓΓΕΛΑΚΗΣ ΠΟΛΙΤΙΚΟΣ ΜΗΧΑΝΙΚΟΣ Τ.Ε.