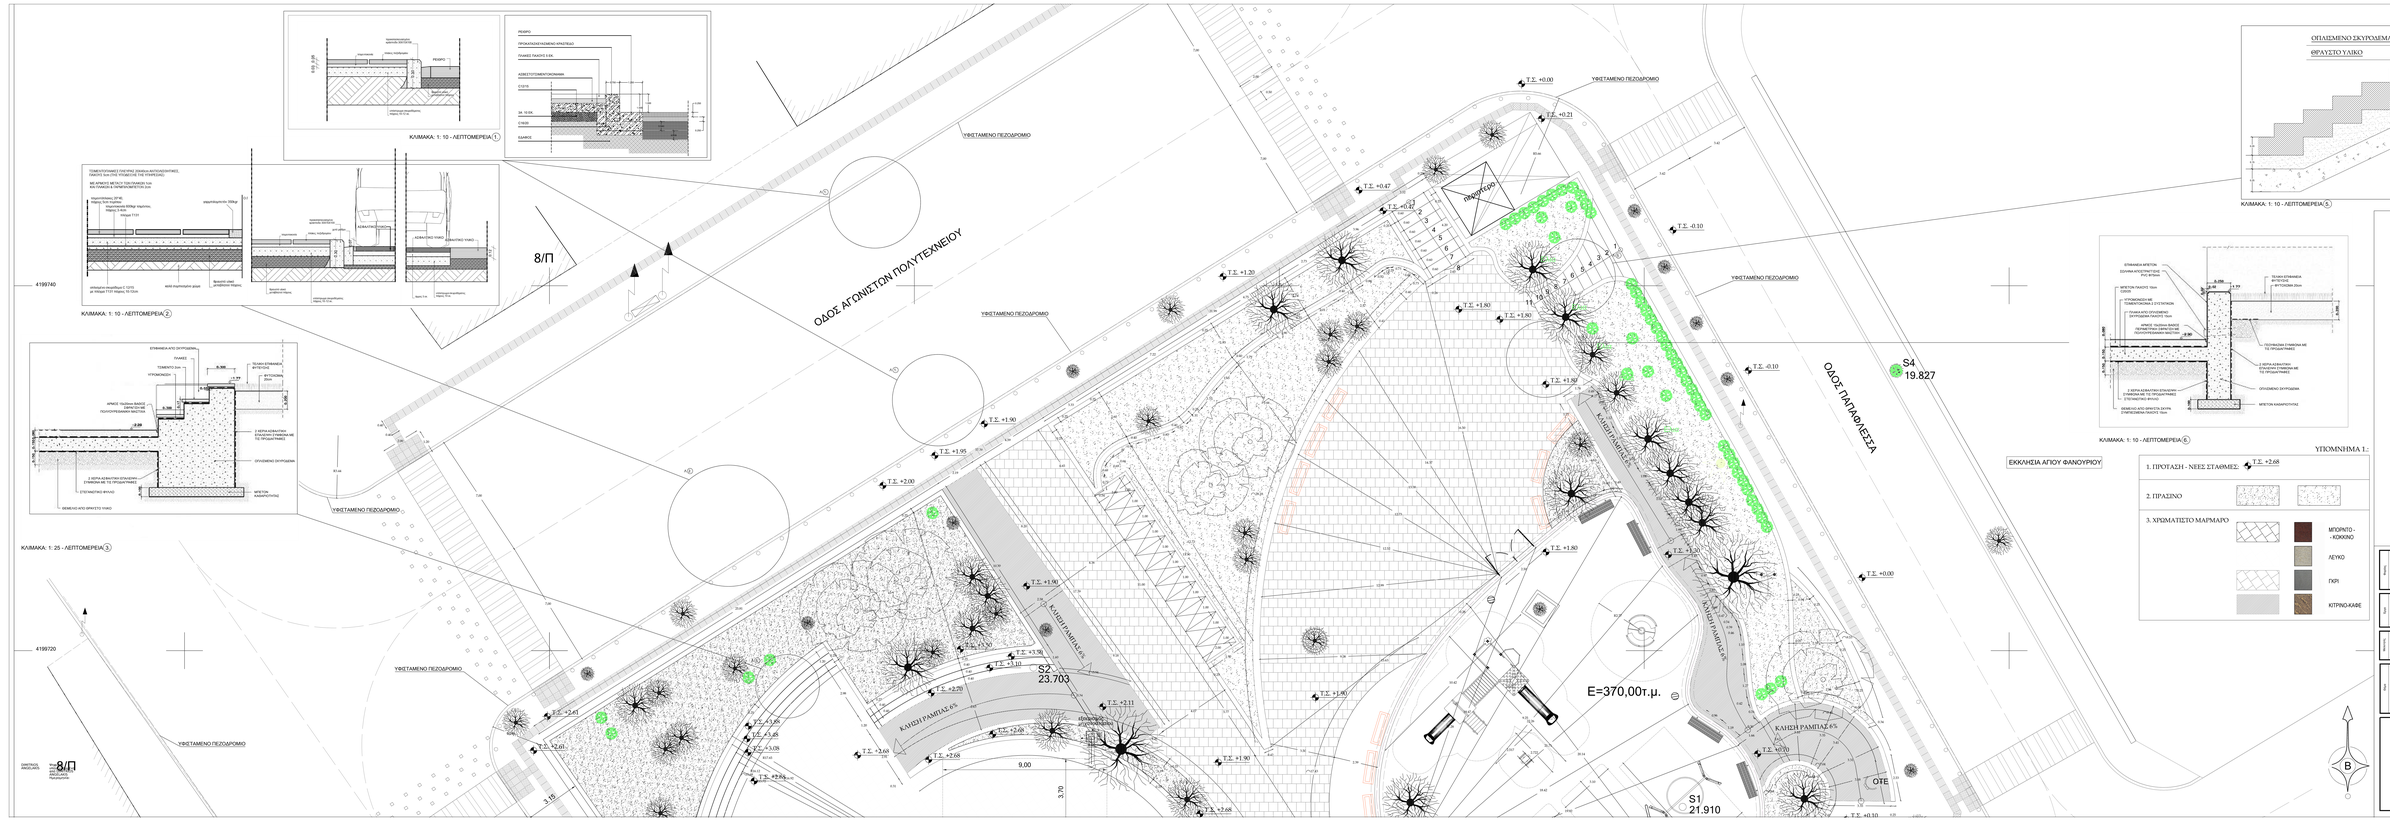
ΟΔΟΣ ΑΓΩΝΙΣΤΩΝ ΠΟΛΥΤΕΧΝΕΙΟΥ
ΟΔΟΣ ΠΑΛΑΜΗΔΗΣΣΑ
ΥΦΙΣΤΑΜΕΝΟ ΠΕΖΟΔΡΟΜΟ
ΠΑΡΑΚΟΛΟΥΘΗΣΗ
ΚΛΙΣΗ ΡΑΜΠΑΣ 6%
S1
21.910
S2
23.703
S4
19.827
E=370,00τ.μ.
ΟΤΕ
ΕΚΚΛΗΣΙΑ ΑΓΙΟΥ ΦΑΝΟΥΡΙΟΥ
4199740
4199720
8/Π
ΚΛΙΜΑΚΑ: 1: 10 - ΛΕΠΤΟΜΕΡΕΙΑ 1
ΚΛΙΜΑΚΑ: 1: 10 - ΛΕΠΤΟΜΕΡΕΙΑ 2
ΚΛΙΜΑΚΑ: 1: 25 - ΛΕΠΤΟΜΕΡΕΙΑ 3
ΚΛΙΜΑΚΑ: 1: 10 - ΛΕΠΤΟΜΕΡΕΙΑ 4
ΚΛΙΜΑΚΑ: 1: 10 - ΛΕΠΤΟΜΕΡΕΙΑ 5
ΚΛΙΜΑΚΑ: 1: 10 - ΛΕΠΤΟΜΕΡΕΙΑ 6
ΟΠΛΙΣΜΕΝΟ ΣΚΥΡΟΔΕΜΑ (ΧΤΕΝΑΚΙ)
ΣΚΑΗΡΕΣ ΕΠΙΦΑΝΕΙΕΣ
ΚΛΙΜΑΚΕΣ
ΕΠΙΠΩΣΕΙΣ-ΕΥΤΙΑΝΣΕΙΣ
ΥΠΟΜΝΗΜΑ 2.:
ΝΕΑ ΠΕΖΟΔΡΟΜΙΑ
ΘΕΣΕΙΣ ΣΤΑΘΜΕΥΣΗΣ ΟΧΗΜΑΤΩΝ
ΠΕΡΙΦΡΑΞΗ
ΝΕΑ ΚΟΛΩΝΑΚΙΑ
ΔΕΗ
ΠΑΓΚΑΚΙ
ΥΠΟΜΝΗΜΑ 1.:
1. ΠΡΟΤΑΣΗ - ΝΕΕΣ ΣΤΑΘΜΕΣ:
2. ΠΡΑΣΙΝΟ
3. ΧΡΩΜΑΤΙΣΤΟ ΜΑΡΜΑΡΟ
ΜΠΟΡΝΤΟ - - ΚΟΚΚΙΝΟ
ΛΕΥΚΟ
ΓΚΡΙ
ΚΙΤΡΙΝΟ-ΚΑΦΕ
ΕΛΛΗΝΙΚΗ ΔΗΜΟΚΡΑΤΙΑ
ΠΕΡΙΦΕΡΕΙΑ ΑΤΤΙΚΗΣ
ΔΗΜΟΣ ΚΕΡΑΤΣΙΝΙΟΥ-ΔΡΑΠΕΤΣΩΝΑΣ
ΔΙΕΥΘΥΝΣΗ ΤΕΧΝΙΚΩΝ ΥΠΗΡΕΣΙΩΝ
ΑΝΑΠΛΑΣΗ ΠΛΑΤΕΙΑΣ ΚΩΣΤΑ ΒΑΡΝΑΛΗ
Δ.Ε. ΔΡΑΠΕΤΣΩΝΑΣ
Δ. ΚΕΡΑΤΣΙΝΙΟΥ-ΔΡΑΠΕΤΣΩΝΑΣ
ΔΙΝΣΗ ΤΕΧΝΙΚΩΝ ΥΠΗΡΕΣΙΩΝ
(ΠΗΜΜΥ ΜΕΛΕΤΩΝ)
ΟΚΤΩΒΡΙΟΣ 2020
ΚΛΙΜΑΚΑ: 1:10 & 1:25
ΚΑΤΟΨΗ ΔΙΑΜΟΡΦΩΣΗΣ - - ΟΙΚΟΔΟΜΙΚΕΣ ΛΕΠΤΟΜΕΡΕΙΕΣ
Λ02ii
Ο ΕΠΙΒΛΕΠΩΝ
Α. ΣΤΑΥΡΑΚΑΚΗΣ
ΠΟΛΙΤΙΚΟΣ ΜΗΧΑΝΙΚΟΣ Τ.Ε.
Σ. ΚΑΚΟΥΡΗ
ΑΡΧΙΤΕΚΤΩΝ ΜΗΧΑΝΙΚΟΣ
Ο ΠΡΟΪΣΤΑΜΕΝΟΣ
Ν. ΓΕΩΡΓΙΟΥΔΗΣ
ΔΠΤ ΠΟΛΙΤΙΚΟΣ ΜΗΧΑΝΙΚΟΣ Τ.Ε.
ΕΚΠΟΝΗΣΗ ΕΡΓΟΥ
Ο ΔΙΕΥΘΥΝΤΗΣ
Δ. ΣΤΑΥΡΑΚΑΚΗΣ
ΠΟΛΙΤΙΚΟΣ ΜΗΧΑΝΙΚΟΣ Τ.Ε.