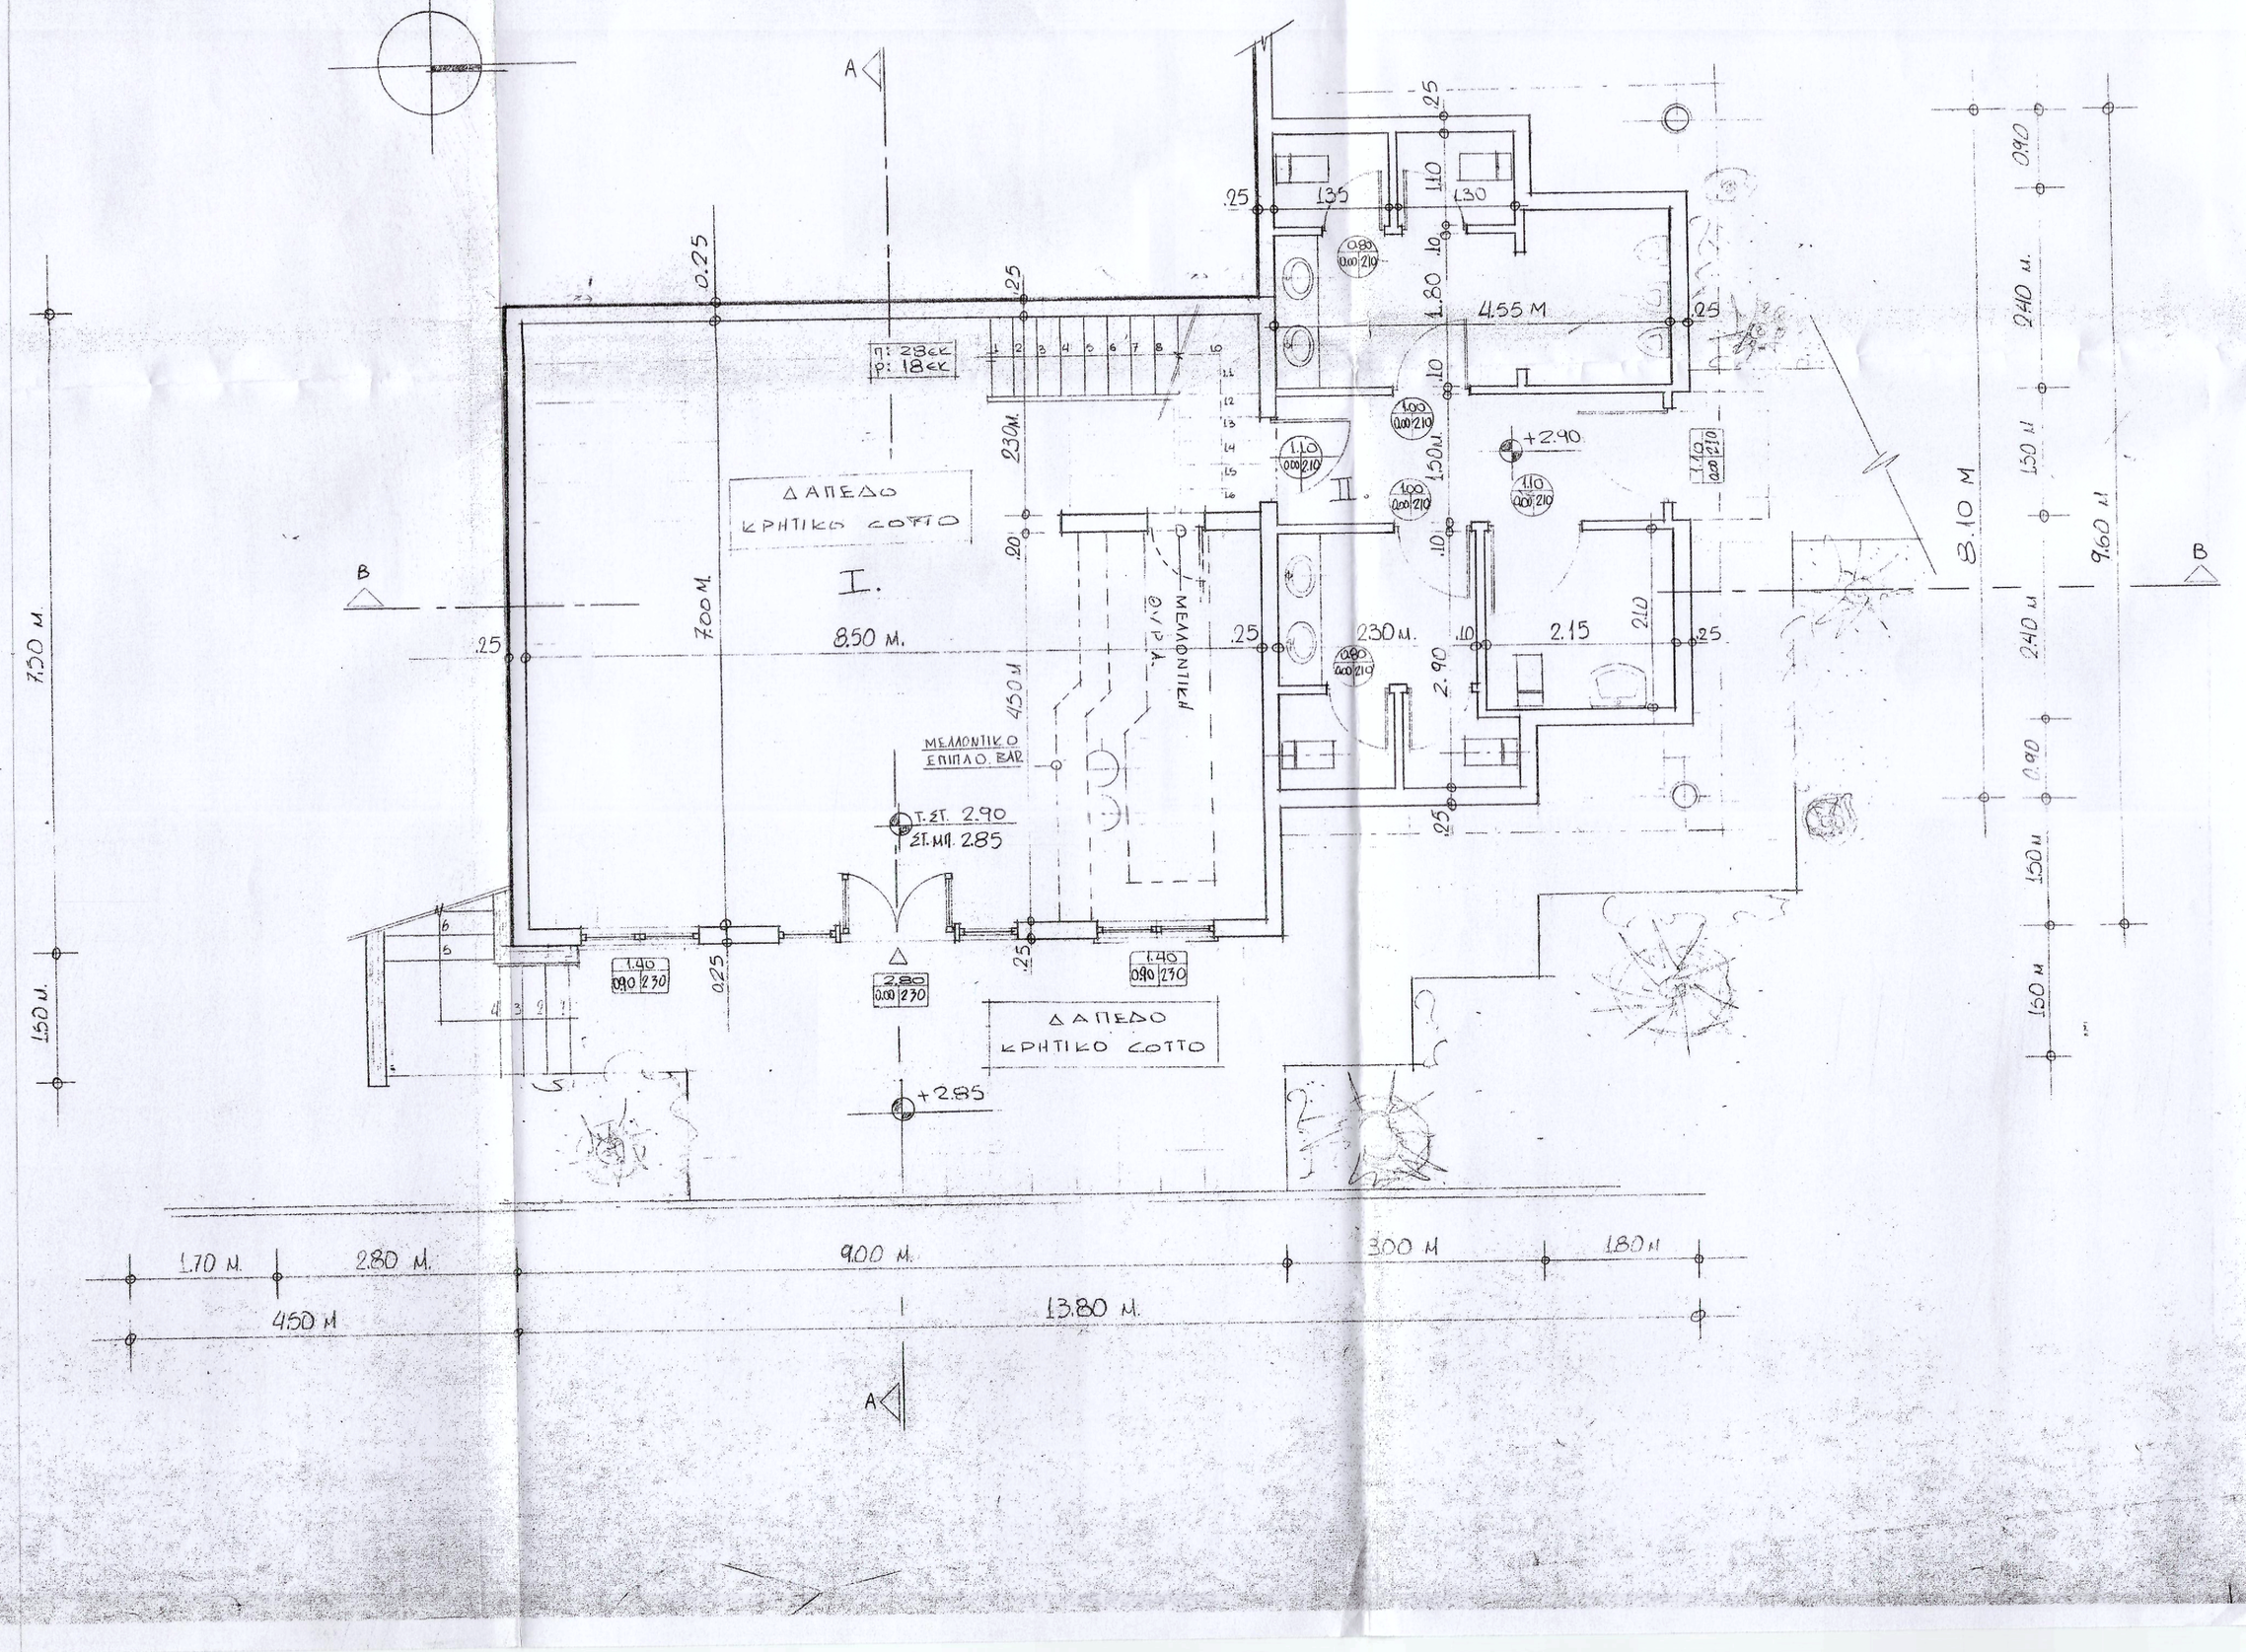

$E_{Α'ΕΠ} = 9.00 \times 7.50 + 4.80 \times 8.10 - 2 \times 0.90 \times 1.80 = 103.14\ Μ^2$

ΦΩΤΙΣΜΟΣ – ΑΕΡΙΣΜΟΣ.

$E_{χ.ι} = 8.50 \times 7.00 = 59.50\ Μ2$

$E_{Φ} = \frac{59.50}{10} = 5.95$

$E_{Κ} = 2_{ΤΕΜ} \times 1.40 \times 1.40 = 3.92$

$1_{\,"} \times 2.80 \times 2.30 = 6.44$

$10.36\ Μ2 > 5.95$

VΑ' ΕΠΙΠΕΔΟΥ.

I. $9.00 \times 7.50 \times 3.05 = 205.875\ Μ3$

II. $4.80 \times 8.10 - 2 \times 0.90 \times 1.80 \times 2.80 = 100.000\ Μ3$

$35,65 \times 1.00/2$ (6ΤΕΜ WC) $= 17.825\ Μ3$

$323.700\ Μ3$

ΕΛΛΗΝΙΚΗ ΔΗΜΟΚΡΑΤΙΑ
ΝΟΜ. ΔΙΑΜ. ΠΕΙΡΑΙΩΣ
ΔΗΜΟΣ ΔΡΑΠΕΤΣΩΝΑΣ

ΕΡΓΟ **ΑΝΑΠΛΑΣΗ ΠΕΡΙΟΧΗΣ ΚΑΣΤΡΑΚΙΟΥ**

ΤΟΠΟΣ **ΚΑΣΤΡΑΚΙ - ΔΡΑΠΕΤΣΩΝΑ**

ΑΝΑΔΟΧΟΣ

ΚΟΜΒΟΣ ΕΛΛΑΣ Α.Ε.
ΑΝΩΝΥΜΟΣ ΒΙΟΜΗΧΑΝΙΚΗ ΕΜΠΟΡΙΚΗ ΤΕΧΝΙΚΗ ΕΤΑΙΡΙΑ
ΕΔΡΑ : ΑΓ. ΠΑΡΑΣΚΕΥΗ - ΜΕΣΟΓΕΙΩΝ 354
ΤΗΛ: 6546675 - 7 , 6533352 FAX: 6535734

Το παρόν Συνοδευτικό το οριθ. 2334/107 Έγγραφο της Β' Εφορείας Προϊστορικών & Κλασικών Αρχαιοτήτων
Η Έφορος των Αρχαιοτήτων
ΕΦΟΡΟΣ Α. ΣΤΑΪΝΧΑΟΥΕΡ

ΜΕΛΕΤΗ ΑΡΧΙΤΕΚΤΟΝΙΚΗ

ΣΤΑΔΙΟ ΜΕΛΕΤΗΣ ΕΦΑΡΜΟΓΗΣ

ΣΥΝΤΑΞΗ

ΑΝΑΘΕΩΡΗΣΗ : 0
ΑΡ. ΜΕΛΕΤΗΣ

ΗΜΕΡΟΜΗΝΙΑ ΜΑΡΤΙΟΣ 2000

ΜΕΛΕΤΗ ΕΦΑΡΜΟΓΗΣ

ΘΕΜΑ ΣΧΕΔΙΟΥ
ΔΗΜΟΤΙΚΟ ΑΝΑΨΥΚΤΗΡΙΟ
-ΚΑΤΟΨΗ Α! ΕΠΙΠΕΔΟΥ (+2.90Μ)

ΑΡΙΘΜΟΣ ΣΧΕΔΙΟΥ **Α.10**

ΚΛ. 1/50

ΟΜΑΔΑ ΜΕΛΕΤΗΣ

ΑΡΧΙΤΕΚΤΟΝΕΣ
ΠΑΡΑΣΧΟΣ ΚΑΡΑΒΑΤΑΚΗΣ
ΠΑΝΑΓΙΩΤΗΣ ΔΡΑΚΑΤΟΣ

ΠΟΛΙΤΙΚΟΣ ΜΗΧΑΝΙΚΟΣ
ΙΩΑΝΝΗΣ ΔΡΑΜΟΥΝΤΑΝΗΣ

ΜΗΧΑΝΟΛΟΓΟΙ - ΗΛΕΚΤΡΟΛΟΓΟΙ
ΑΘΑΝΑΣΙΑ ΣΑΧΝΙΚΑ
ΝΙΚΟΛΑΟΣ ΧΡΙΣΤΟΦΥΛΛΑΚΗΣ

ΓΕΩΠΟΝΟΣ
ΝΙΚΟΛΑΟΣ ΤΡΙΑΝΤΑΦΥΛΛΟΠΟΥΛΟΣ

ΠΑΡΑΣΧΟΣ Ε. ΚΑΡΑΒΑΤΑΚΗΣ
ΔΙΠΛΩΜ. ΑΡΧΙΤΕΚΤΩΝ ΜΗΧΑΝΙΚΟΣ
ΕΘΝΙΚΟΥ ΜΕΤΣΟΒΙΟΥ ΠΟΛΥΤΕΧΝΕΙΟΥ
ΜΕΛΟΣ Τ.Ε.Ε. ΑΡΙΘΜΟΣ ΜΗΤΡΩΟΥ 16307
ΖΗΡΙΝΗ 23 ΚΗΦΙΣΙΑ - ΤΗΛ. 8019889