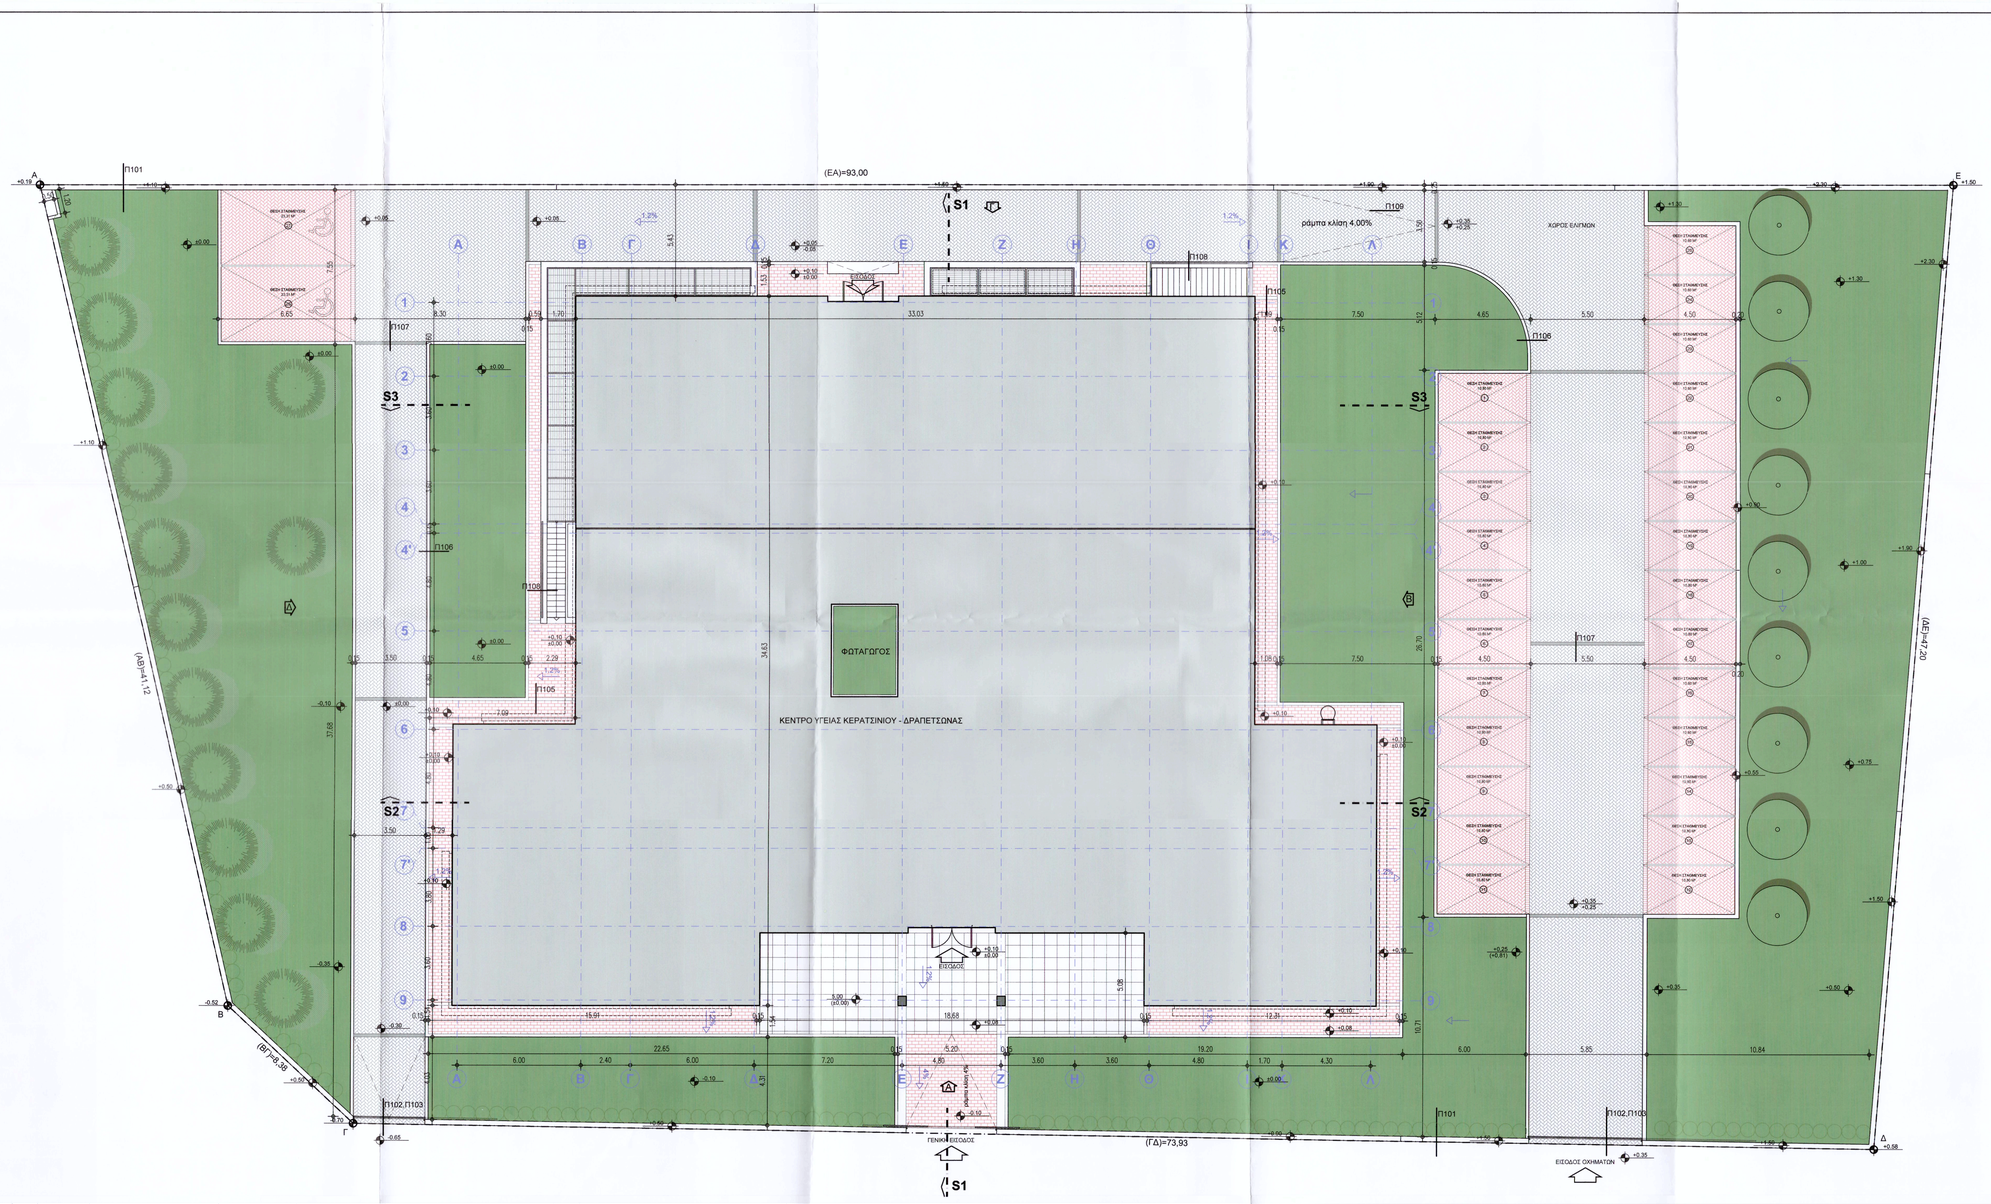

ΥΠΟΜΝΗΜΑ ΕΝΔΕΙΞΕΩΝ

- ΤΣΙΜΕΝΤΕΝΙΟΙ ΚΥΒΟΛΙΘΟΙ ΚΟΚΚΙΝΟΥ ΧΡΩΜΑΤΟΣ
- ΑΡΜΟΣ ΜΑΡΜΑΡΟΥ 15 ΕΚ.
- ΑΡΜΟΣ ΤΣΙΜΕΝΤΟΚΟΝΙΑΣ 15 ΕΚ.
- ΤΣΙΜΕΝΤΕΝΙΟΙ ΚΥΒΟΛΙΘΟΙ ΧΡΩΜΑΤΟΣ ΓΚΡΙ
- ΦΥΤΕΥΣΗ
- ΣΧΑΡΕΣ ΑΠΟΡΡΟΗΣ ΟΜΒΡΙΩΝ
- ΨΗΛΟΙ ΘΑΜΝΟΙ
- ΔΙΑΤΡΗΤΟΙ ΚΥΒΟΛΙΘΟΙ ΣΚΥΡΟΔΕΜΑΤΟΣ ΜΕ ΦΥΤΕΥΣΗ
- ΠΛΑΚΕΣ ΜΑΡΜΑΡΟΥ 60Χ60 ΕΚ.
- ΚΑΔΟΙ ΑΠΟΡΡΙΜΑΤΩΝ
- ΦΩΤΙΣΤΙΚΟ ΣΩΜΑ ΕΞΩΤΟΚΙΟ ΣΤΕΓΑΝΟ ΕΞΩΤΕΡΙΚΟΥ ΧΩΡΟΥ ΜΕ ΕΝΑ ΛΑΜΠΤΗΡΑ ΦΘΟΡΙΣΜΟΥ 18W
- ΦΩΤΙΣΤΙΚΟ ΣΩΜΑ ΕΜΒΕΣΟΥ ΦΩΤΙΣΜΟΥ ΜΕ ΕΝΑ ΛΑΜΠΤΗΡΑ ΜΕΤΑΛΛΙΚΩΝ ΑΛΟΓΟΝΙΔΙΩΝ 70W ΕΠΙ ΜΕΤΑΛΛΙΚΟΥ ΙΣΤΟΥ ΥΨΟΥΣ 4m
- ΦΩΤΙΣΤΙΚΟ ΣΩΜΑ ΕΞΩΤΟΚΙΟ ΤΥΠΟΥ ΑΠΛΙΚΑ ΕΞΩΤΕΡΙΚΟΥ ΧΩΡΟΥ ΣΤΕΓΑΝΟ, ΔΙΠΛΗΣ ΔΕΣΜΗΣ (ΑΝΩ ΚΑΙ ΚΑΤΩ) 20W
- ΡΥΣΕΙΣ
- ΣΤΑΘΜΗ

(ΩΣ ΣΤΑΘΜΗ ±0.00 ΟΡΙΖΕΤΑΙ Η ΣΤΑΘΜΗ +5,00 ΤΟΥ ΤΟΠΟΓΡΑΦΙΚΟΥ)

- ΑΕΙΘΑΛΗ ΔΕΝΤΡΑ ΠΟΥ ΦΥΤΕΥΟΝΤΑΙ
- ΨΗΛΟΙ ΘΑΜΝΟΙ ΣΕ ΦΡΑΓΜΑ ΦΟΡΥΒΟΥ/ ΡΥΤΩΝ

S1 ΕΝΔΕΙΞΗ ΘΕΣΗΣ ΤΟΜΗΣ

ΕΛΛΗΝΙΚΗ ΔΗΜΟΚΡΑΤΙΑ
ΠΕΡΙΦΕΡΕΙΑ ΑΤΤΙΚΗΣ
ΔΗΜΟΣ ΚΕΡΑΤΣΙΝΙΟΥ-ΔΡΑΠΕΤΣΩΝΑΣ
ΔΙΕΥΘΥΝΣΗ ΤΕΧΝΙΚΩΝ ΥΠΗΡΕΣΙΩΝ

Φορέας

Έργο: ΜΕΛΕΤΗ ΚΕΝΤΡΟΥ ΥΓΕΙΑΣ ΑΣΤΙΚΟΥ ΤΥΠΟΥ (ΚΕΡΑΤΣΙΝΙΟΥ) ΚΑΙ ΥΓΕΙΟΝΟΜΕΙΟΥ

Μελετητής: ΤΕΧΝΙΚΗ ΥΠΗΡΕΣΙΑ — ΣΕΠΤΕΜΒΡΙΟΣ 2012
ΤΜΗΜΑ ΜΕΛΕΤΩΝ — ΚΛΙΜΑΚΑ: 1:100

ΑΡΧΙΤΕΚΤΟΝΙΚΗ ΜΕΛΕΤΗ ΕΦΑΡΜΟΓΗΣ — 1206MD-O

Θέμα: **ΚΑΤΟΨΗ ΔΙΑΜΟΡΦΩΣΗΣ ΠΕΡΙΒΑΛΛΟΝΤΟΣ ΧΩΡΟΥ** — Αρ. Σχεδίου: **ΑΔ01**

ΕΛΛΗΝΙΚΗ ΔΗΜΟΚΡΑΤΙΑ
ΣΥΜΒΟΥΛΙΟ ΑΡΧΙΤΕΚΤΟΝΙΚΗΣ ΠΕΡΙΦ. ΕΝΟΤΗΤΑΣ ΠΕΙΡΑΙΑ
ΘΕΤΙΚΗ ΕΝΗΜΕΡΩΣΗ
Σύμφωνα με το άρθρο 9 παρ. 3 σε συσχετισμό με την παραγράφους 6α του ν.4030/2011 & περί αρμοδιοτήτων Επιτροπών Διατάξεων
Πειραιάς 7 / 11 / 13
Ο/Η Προέδρος

ΕΛΕΝΑ Ι. ΚΟΥΣΤΟΥΔΗ
ΑΡΧΙΤΕΚΤΩΝ ΜΗΧΑΝΙΚΟΣ Ε.Μ.Π.

Ο ΣΥΝΤΑΞΑΣ
Ε. ΠΟΣΤΟΠΟΥΛΟΥ

ΘΕΩΡΗΘΗΚΕ
Ο ΔΙΕΥΘ/ΤΗΣ Τ.Υ.
Λ. ΚΑΣΣΙΝΟΠΟΥΛΟΥ

DIMITRIOS ANGELAKIS
Ακριβές Αντίγραφο
Ο Δ/ντής Τ.Υ.