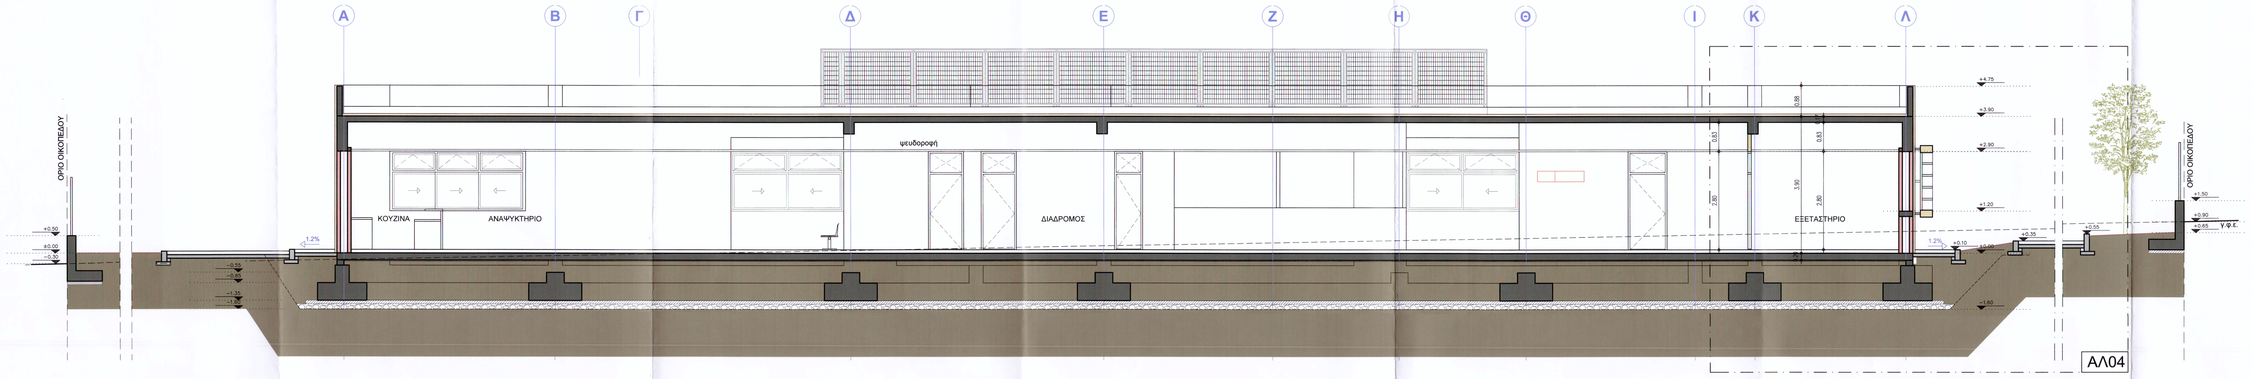

ΤΟΜΗ S2- S2

Xref Z:\Sotiris\12meletes\1206MD-ΚΕΝΤΡΟ ΥΓΕΙΑΣ ΚΕΡΑΤΣΙΝΙ\ΥΡΟΜΝΗΜΑ OPSEWN.dwg

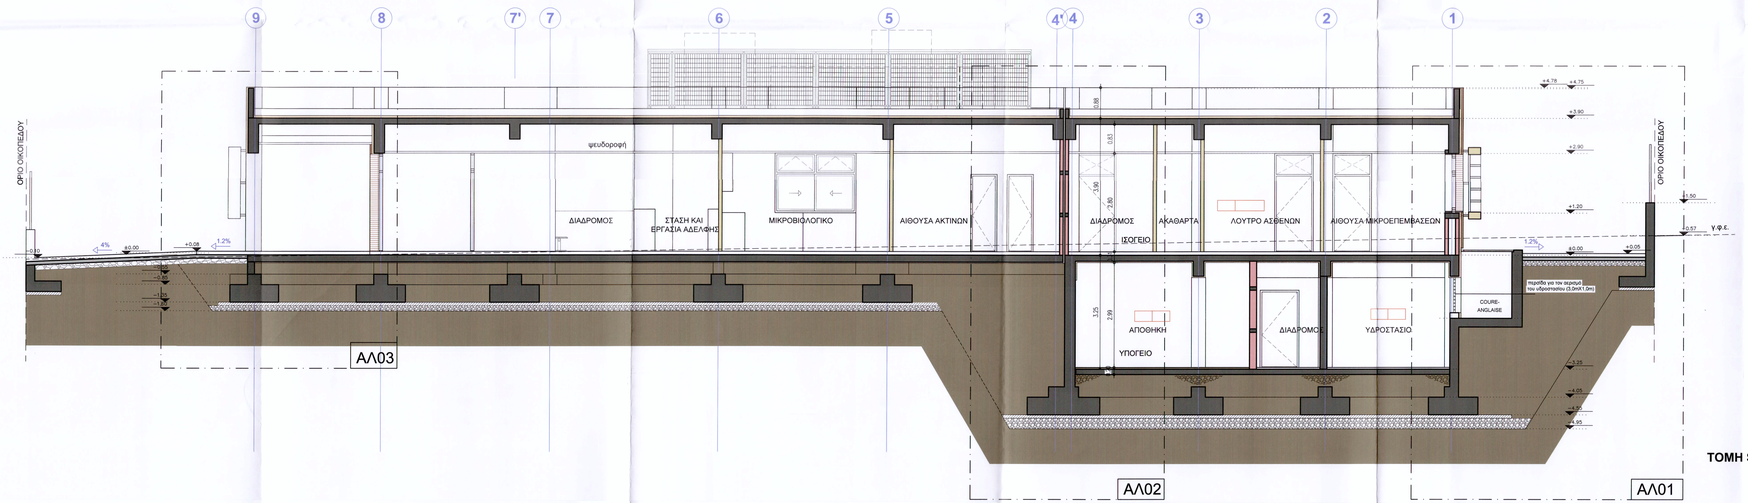

ΤΟΜΗ S1- S1

ΕΛΛΗΝΙΚΗ ΔΗΜΟΚΡΑΤΙΑ
ΠΕΡΙΦΕΡΕΙΑ ΑΤΤΙΚΗΣ
ΔΗΜΟΣ ΚΕΡΑΤΣΙΝΙΟΥ-ΔΡΑΠΕΤΣΩΝΑΣ
ΔΙΕΥΘΥΝΣΗ ΤΕΧΝΙΚΩΝ ΥΠΗΡΕΣΙΩΝ

Έργο: ΜΕΛΕΤΗ ΚΕΝΤΡΟΥ ΥΓΕΙΑΣ ΑΣΤΙΚΟΥ ΤΥΠΟΥ (ΚΕΡΑΤΣΙΝΙΟΥ) ΚΑΙ ΥΓΕΙΟΝΟΜΕΙΟΥ

Μελέτης: ΤΕΧΝΙΚΗ ΥΠΗΡΕΣΙΑ — ΣΕΠΤΕΜΒΡΙΟΣ 2012
ΤΜΗΜΑ ΜΕΛΕΤΩΝ — ΚΛΙΜΑΚΑ: 1:50

ΑΡΧΙΤΕΚΤΟΝΙΚΗ ΜΕΛΕΤΗ ΕΦΑΡΜΟΓΗΣ — 1206MD-Ο

Θέμα: **ΤΟΜΕΣ S1-S1, S2- S2** — Αρ. Σχεδίου: **ΑΤ01**

ΕΛΛΗΝΙΚΗ ΔΗΜΟΚΡΑΤΙΑ
ΥΠΟΥΡΓΕΙΟ ΔΙΟΙΚΗΤΙΚΗΣ ΑΝΑΣΥΓΚΡΟΤΗΣΗΣ
ΠΕΡΙΦ. ΕΝΟΤΗΤΑ ΠΕΙΡΑΙΑ
ΘΕΤΙΚΗ ΕΝΗΜΕΡΩΣΗ
Σύμφωνα με την προσκόμιση ενημερωτικού σημειώματος με κωδικό ΘΕΤ 1206 από το πληροφοριακό σύστημα ΚΕΚΟΜΙΣ
Ημερομηνία: 7-11-13
Δημήτριος Αγγελάκης
Αρχιτέκτων Μηχανικός Τ.Υ.

ΔΗΜΟΣ ΚΕΡΑΤΣΙΝΙΟΥ-ΔΡΑΠΕΤΣΩΝΑΣ
ΥΠΗΡΕΣΙΑ ΔΟΜΗΣΗΣ
ΕΓΚ. ΠΑΡ. Ν 14/12 ΑΡ. Κ. ΟΙΚ.
ΕΓΚ. ΠΑΡ. Ν 4178/13 ΑΡ. ΚΑΤ. ΟΙΚ.
ΦΕΚ 2613/Β/19-12-2013 ΤΟΥ Κ.Α.Α.Θ.ΑΡ.
ΦΕΚ 2613/Β/19-12-2013 ΤΟΥ Κ.Α.Α.Θ.ΑΡ.
ΕΛΕΝΑ Ι. ΚΟΥΓΟΥΜΑΝΗ
ΑΡΧΙΤΕΚΤΟΝΑΣ ΜΗΧΑΝΙΚΟΣ Τ.Μ.Η

Ο ΣΥΝΤΑΞΑΣ
Ε. ΠΟΒΡΥΚΕΑ

Ο προϊστάμενος του τμήματος
Συντονισμού μελετών - επιβλεψεων
έργων & υποδομων χωρων.
Μιχάλης Γκιωνάρος
Αρχ. Τοπογράφος Μηχανικός Ε.Μ.Π.

ΔΗΜΟΣ ΚΕΡΑΤΣΙΝΙΟΥ-ΔΡΑΠΕΤΣΩΝΑΣ
ΔΙΕΥΘΥΝΣΗ ΤΕΧΝΙΚΩΝ ΥΠΗΡΕΣΙΩΝ
ΤΜΗΜΑ ΜΕΛΕΤΩΝ
ΑΝΑΘΕΩΡΗΣΗ
ΑΝΑΘΕΩΡΗΣΗ
ΑΝΑΘΕΩΡΗΣΗ