

ΚΑΤΩΨΗ


ΚΙΝΗΤΟ ΦΥΛΛΟ ΑΠΟ MDF ΜΕ
ΕΠΕΝΔΥΣΗ ΑΠΟ ΦΟΡΜΑΚΑ ΟΞΥΓΑΣ
ΜΟΡΙΟΣΑΝΙΔΑ ΜΕ ΕΠΕΝΔΥΣΗ
ΜΕΛΑΜΙΝΗΣ

ΔΙΠΛΗ ΔΡΟΜΙΚΗ
ΟΠΤΟΓΛΩΦΟΔΟΜΗ


ΠΑΓΚΟΣ ΑΠΟ CORIAN

ΡΟΛΟΙ ΑΠΟ ΔΑΠΕΔΟ
LINOLEUM ΠΑΧΟΥΣ 3.2 ΧΙΛ.
ΤΣΙΜΕΝΤΟΚΟΝΙΑ
ΜΕ ΠΛΑΣΤΙΚΕΣ ΙΝΕΣ
ΧΕΙΡΙΣΜΕΝΟ ΥΑΡΗΜΑΤΙΣΤΕΡΕΟ

ΤΟΜΗ 3-3

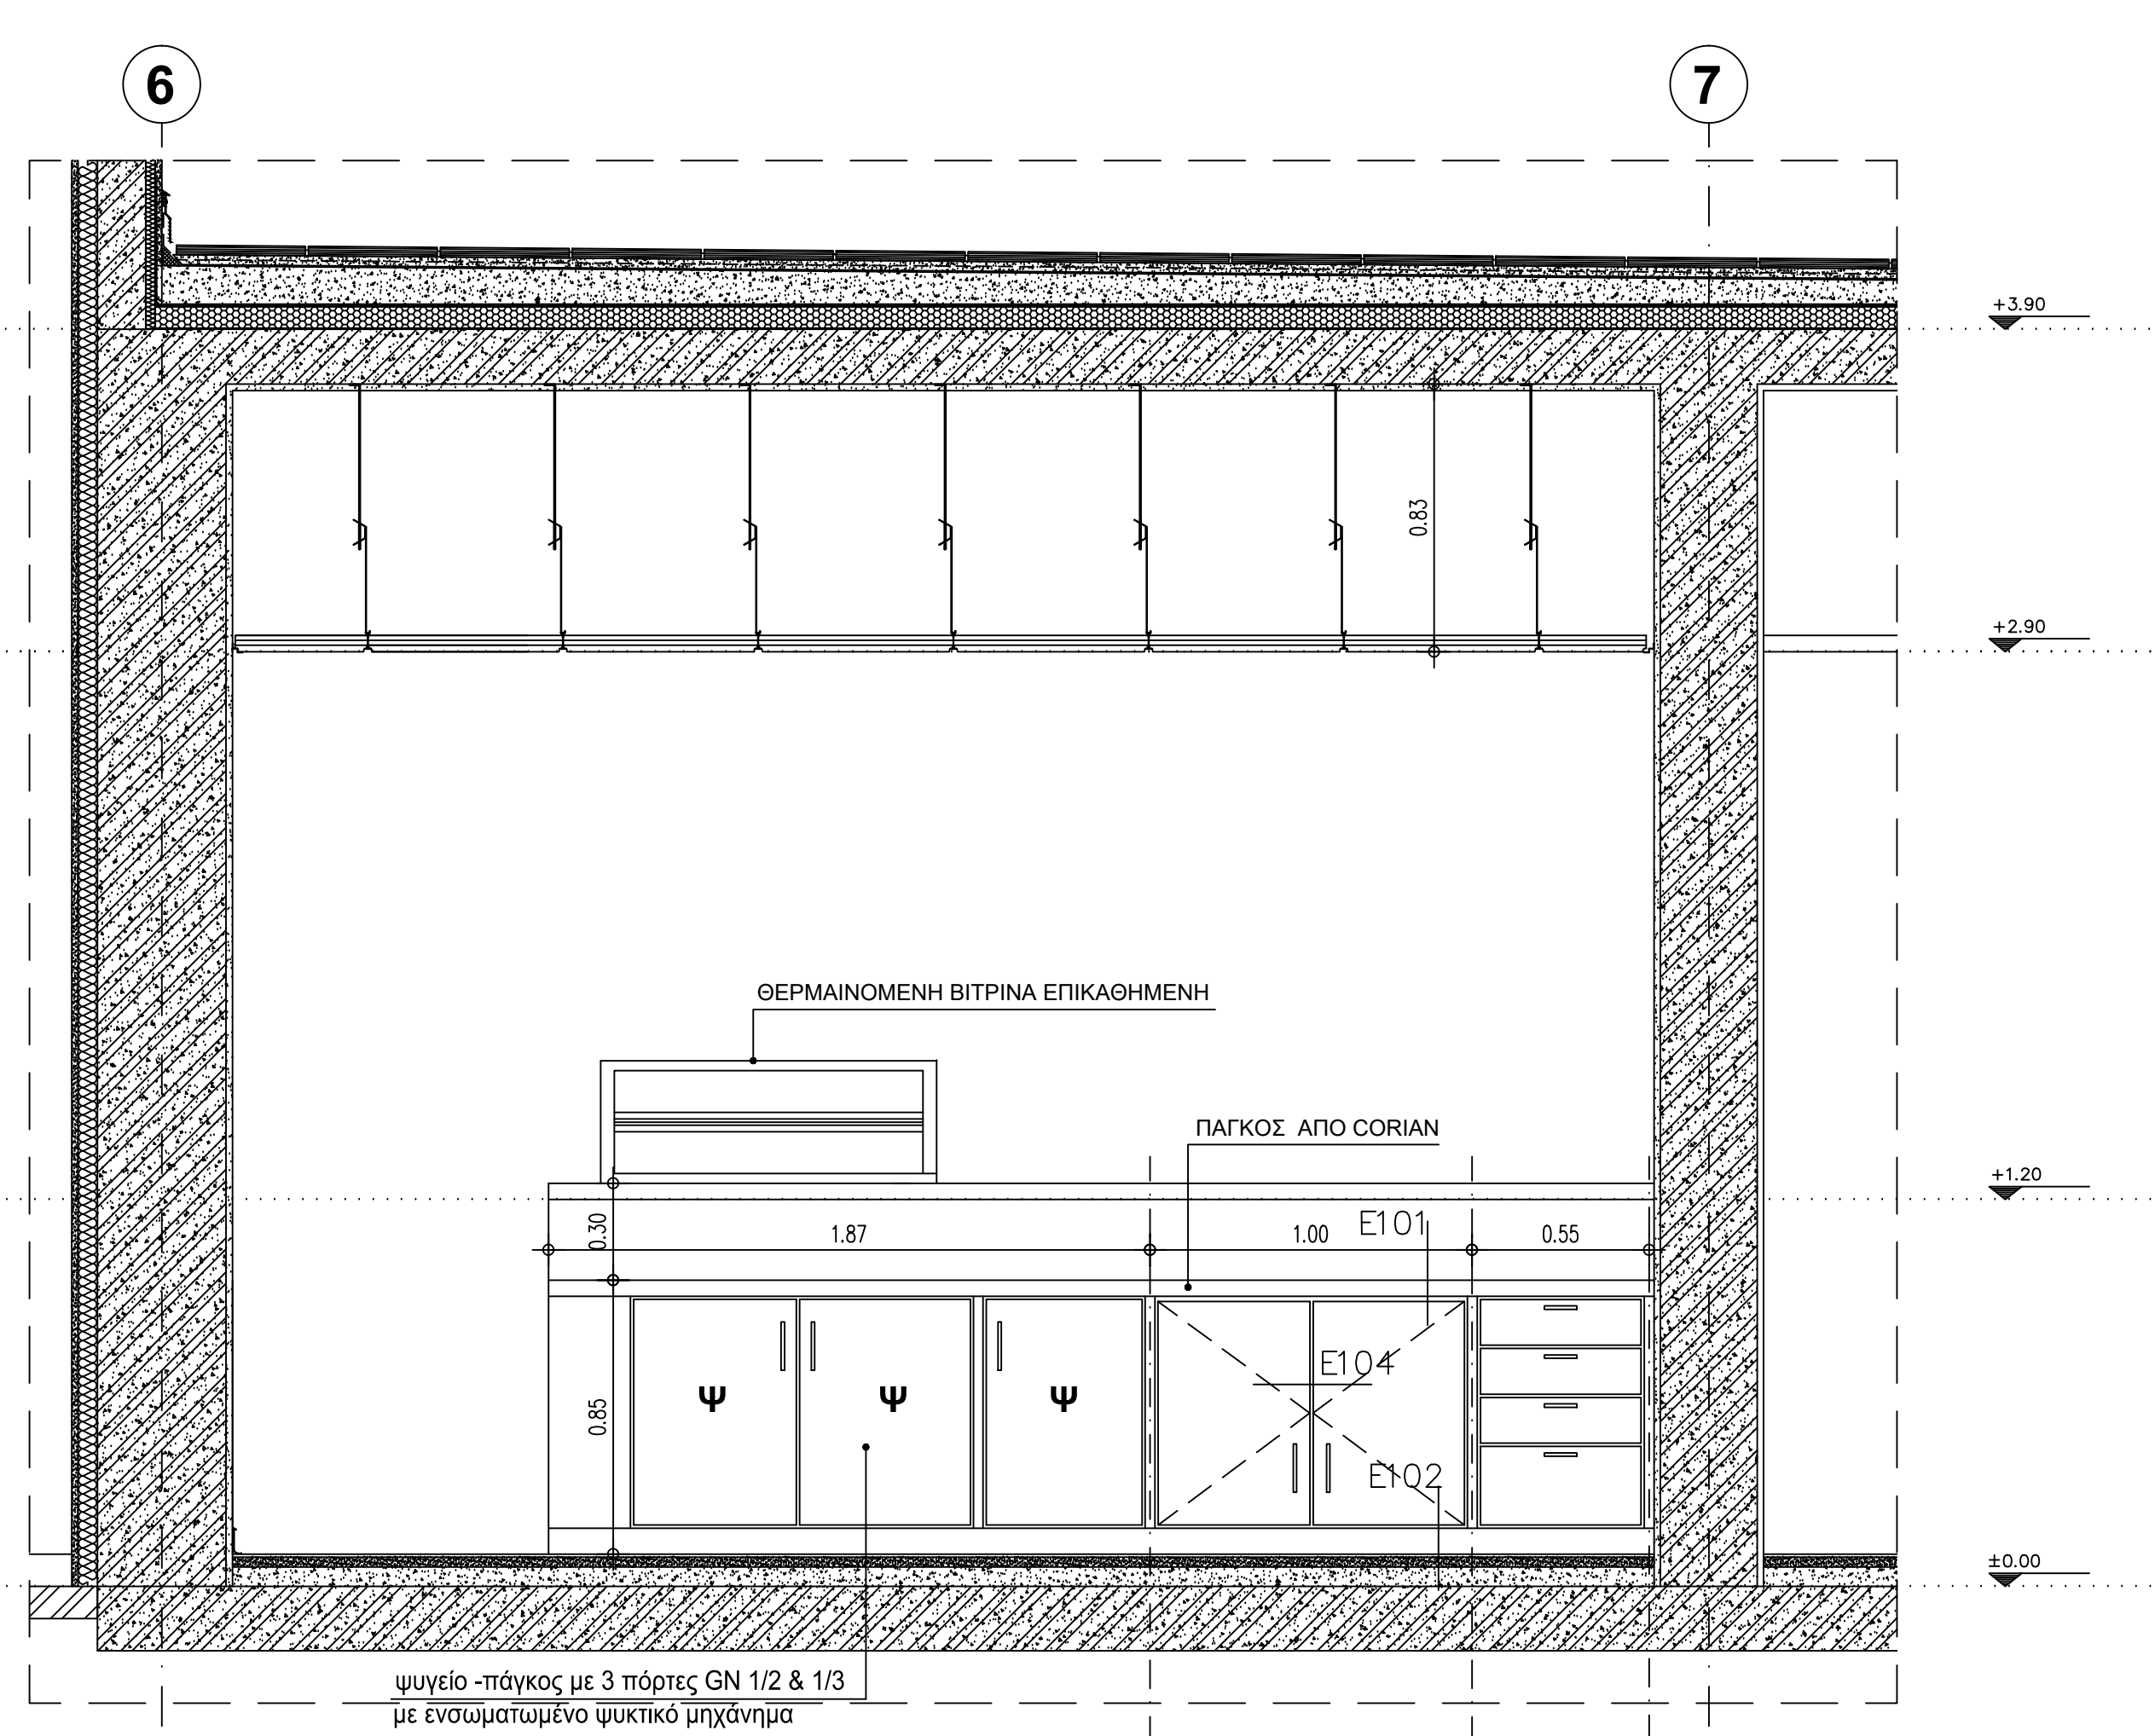

ΤΟΜΗ 1-1

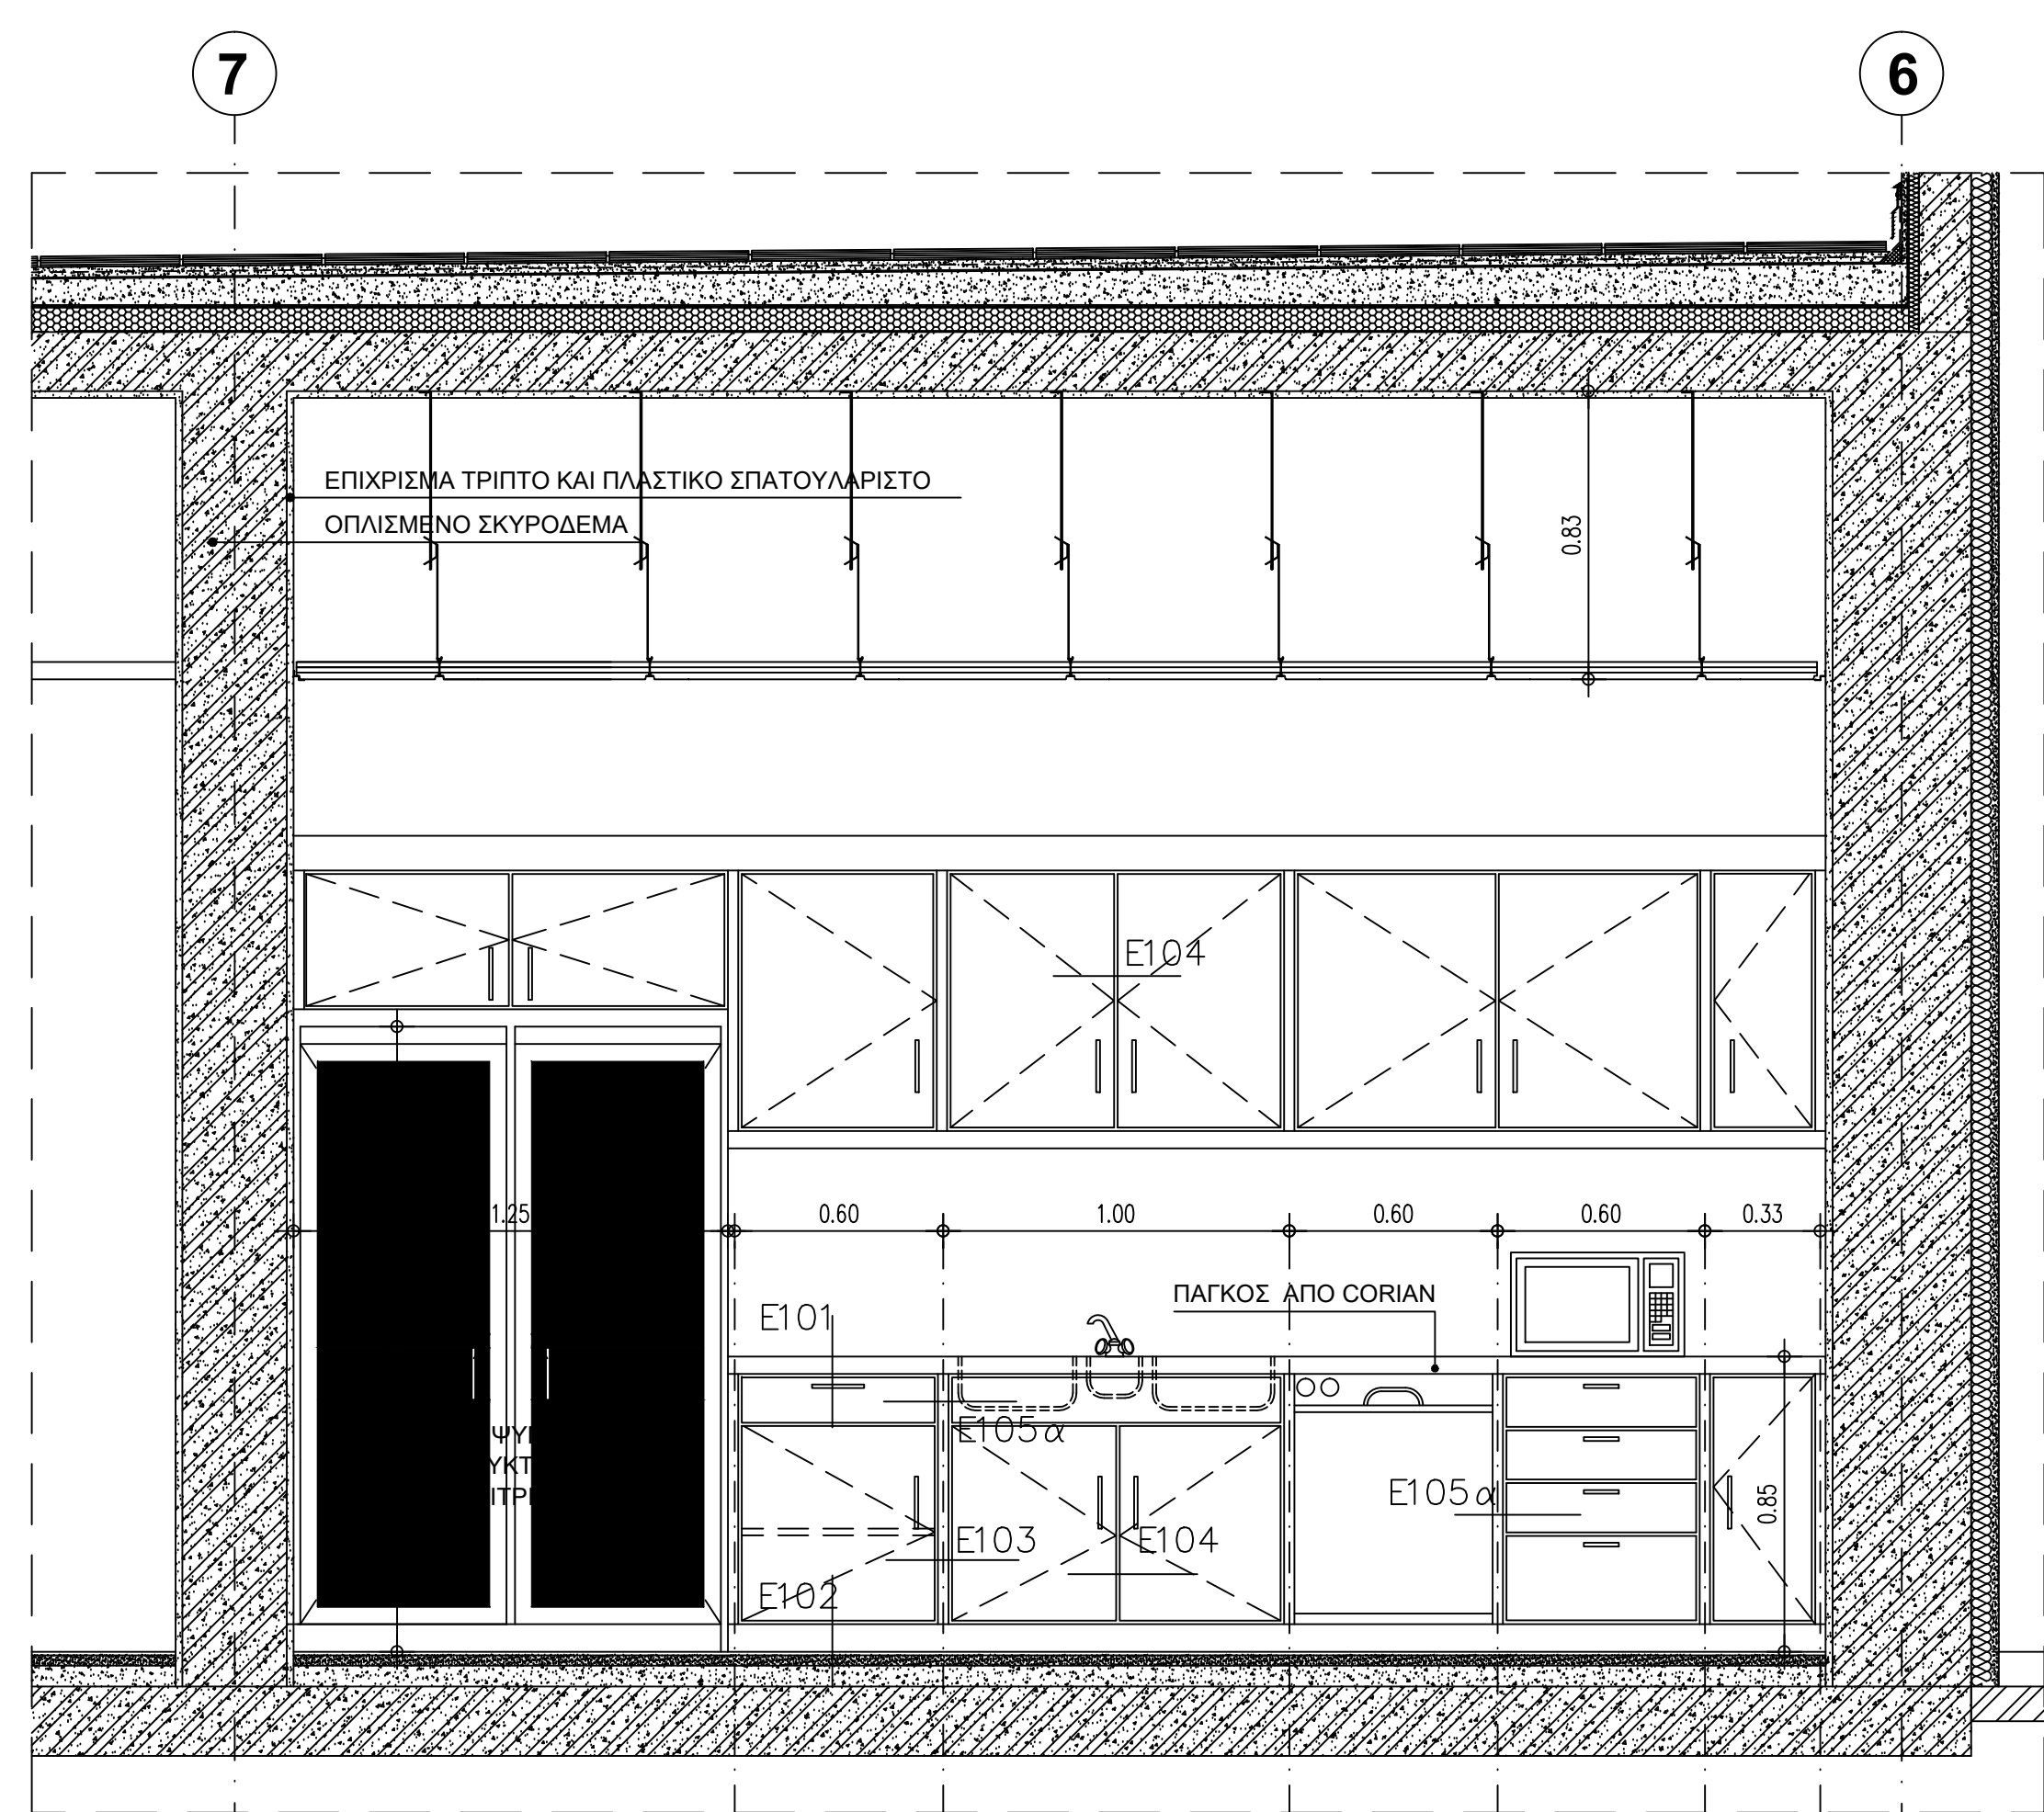

ΤΟΜΗ 2-2

| | |
|---|----------------------------|
| ΕΛΛΗΝΙΚΗ ΔΗΜΟΚΡΑΤΙΑ ΠΕΡΙΦΕΡΕΙΑ ΑΤΤΙΚΗΣ ΔΗΜΟΣ ΚΕΡΑΤΣΙΝΙΟΥ-ΔΡΑΠΕΤΣΩΝΑΣ ΔΙΕΥΘΥΝΣΗ ΤΕΧΝΙΚΩΝ ΥΠΗΡΕΣΙΩΝ | |
| ΑΝΕΓΕΡΣΗ ΚΕΝΤΡΟΥ ΥΓΕΙΑΣ ΑΣΤΙΚΟΥ ΤΥΠΟΥ- ΥΓΕΙΟΝΟΜΕΙΟΥ (ΚΕΡΑΤΣΙΝΙΟΥ) | |
| ΤΕΧΝΙΚΗ ΥΠΗΡΕΣΙΑ | ΣΕΠΤΕΜΒΡΙΟΣ 2012 |
| ΤΜΗΜΑ ΜΕΛΕΤΩΝ | ΚΛΙΜΑΚΑ: 1:20 |
| ΑΡΧΙΤΕΚΤΟΝΙΚΗ ΜΕΛΕΤΗ ΕΦΑΡΜΟΓΗΣ | 1206MD-O |
| ΑΝΑΠΤΥΓΜΑ ΠΑΡΑΣΚΕΥΑΣΤΗΡΙΟΥ | Αρ. Σχεδίου AN04 |
| Ο ΣΥΝΤΑΞΑΣ Ε. ΓΚΟΡΓΚΙΕΛΑ | |
| Ο ΕΛΕΓΞΑΣ Ο ΠΡΟΣΤΑΤΕΥΟΜΕΝΟΣ Ν. ΓΕΩΡΓΙΑΔΗΣ | |
| Ο ΔΕΛΤΗΣ Τ.Υ. Α. ΚΑΣΣΟΠΟΥΛΟΥ | |