



ΦΩΤΟΓ. 42



ΦΩΤΟΓ. 43



ΦΩΤΟΓ. 38



ΦΩΤΟΓ. 39



ΦΩΤΟΓ. 40



ΦΩΤΟΓ. 41



ΦΩΤΟΓ. 13



ΦΩΤΟΓ. 14



ΦΩΤΟΓ. 15



ΦΩΤΟΓ. 16




ΦΩΤΟΓ. 17



ΦΩΤΟΓ. 18



ΦΩΤΟΓ. 19

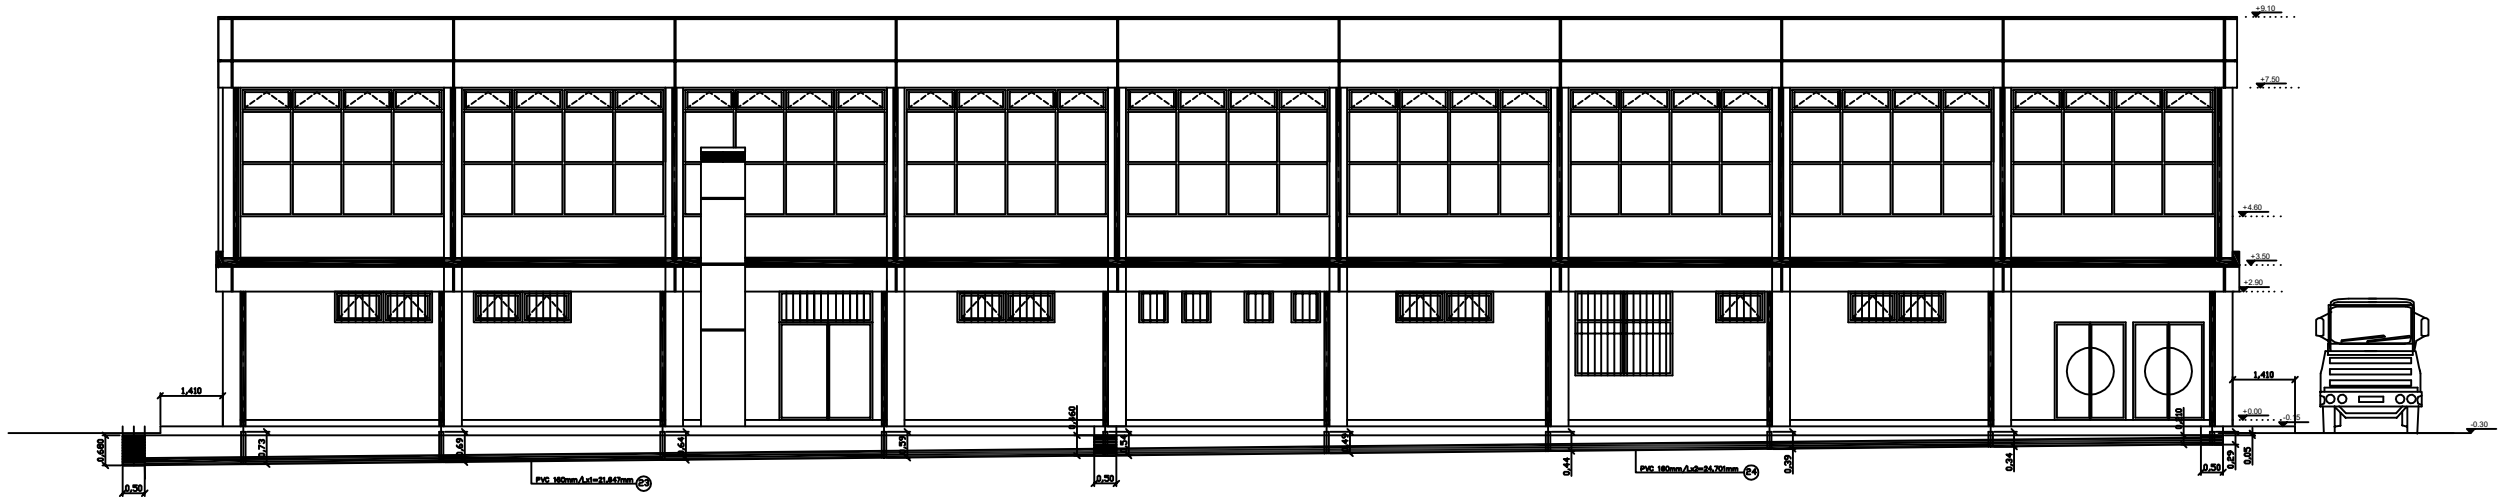

Ο Ψ Η 1

ΤΟΜΗ 11-11
P.C. 150mm, LxH=21,67mm, LxH=21,67mm
P.C. 150mm, LxH=21,67mm

ΕΛΛΗΝΙΚΗ ΔΗΜΟΚΡΑΤΙΑ
ΠΕΡΙΦΕΡΕΙΑ ΑΤΤΙΚΗΣ
ΔΗΜΟΣ ΚΕΡΑΤΣΙΝΙΟΥ-ΔΡΑΠΕΤΣΩΝΑΣ
Δ/ΝΣΗ ΤΕΧΝΙΚΩΝ ΥΠΗΡΕΣΙΩΝ
ΤΜΗΜΑ ΜΕΛΕΤΩΝ

Έργο:
"ΑΝΑΚΑΤΑΣΚΕΥΗ ΓΗΠΕΔΟΥ ΣΙΤΑΠΟΘΗΚΩΝ
ΔΗΜΟΥ ΚΕΡΑΤΣΙΝΙΟΥ - ΔΡΑΠΕΤΣΩΝΑΣ"

Θέση: ΑΓΙΟΣ ΑΝΤΩΝΙΟΣ, ΑΜΦΙΑΛΗ

Προϋπολογισμός: 325.000,00 €

Θέμα Σχεδίου: ΟΨΗ 1
Αρ. Σχεδ. ΑΡ. 05

Κλίμακα: 1:50

Χρόνος Μελέτης: ΜΑΡΤΙΟΣ 2017

Ο Συντάξας Ο Ελέγχας Ο Εμπειρογόμενος