


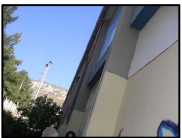

ΦΩΤΟΓ.24



ΦΩΤΟΓ.25



ΦΩΤΟΓ.27



ΦΩΤΟΓ.28



ΦΩΤΟΓ.35



ΦΩΤΟΓ.26



ΦΩΤΟΓ.30



ΦΩΤΟΓ.31



ΦΩΤΟΓ.32




ΦΩΤΟΓ.34



ΦΩΤΟΓ.33



ΦΩΤΟΓ.29

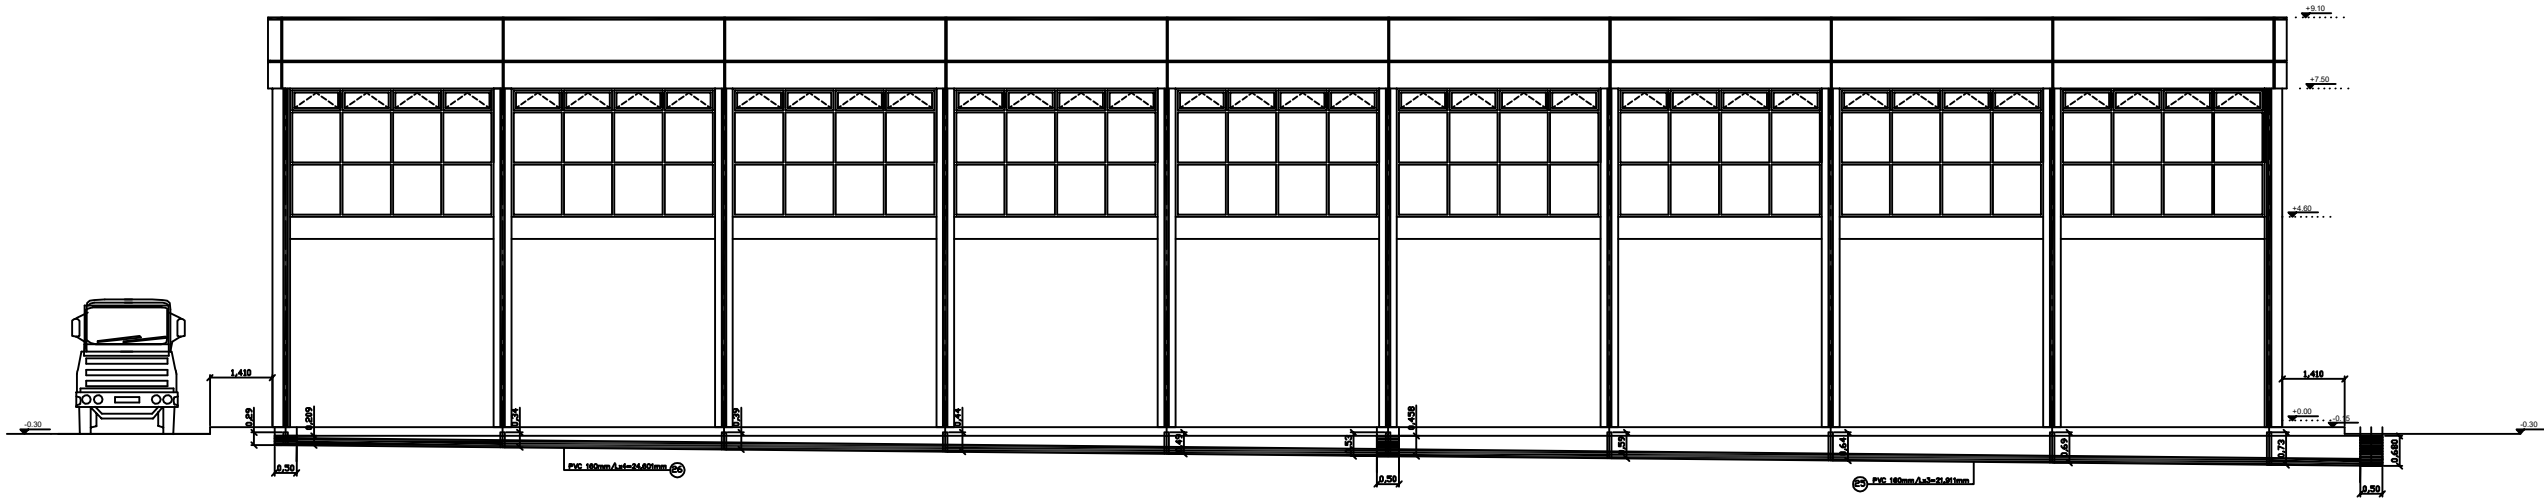

Ο Ψ Η 3

ΕΛΛΗΝΙΚΗ ΔΗΜΟΚΡΑΤΙΑ ΠΕΡΙΦΕΡΕΙΑ ΑΤΤΙΚΗΣ ΔΗΜΟΣ ΚΕΡΑΤΣΙΝΙΟΥ-ΔΡΑΠΕΤΣΩΝΑΣ Δ/ΝΣΗ ΤΕΧΝΙΚΩΝ ΥΠΗΡΕΣΙΩΝ ΤΜΗΜΑ ΜΕΛΕΤΩΝ		
Έργο: "ΑΝΑΚΑΤΑΣΚΕΥΗ ΓΗΠΕΔΟΥ ΣΙΤΑΠΟΘΗΚΩΝ ΔΗΜΟΥ ΚΕΡΑΤΣΙΝΙΟΥ - ΔΡΑΠΕΤΣΩΝΑΣ"		
Θέση: ΑΓΙΟΣ ΑΝΤΩΝΙΟΣ, ΑΜΦΙΑΛΗ		
Προϋπολογισμός: 325.000,00 €		
Θέμα Σχεδίου: ΟΨΗ 3	Αρ. Σχεδ. ΑΡ. 07	
Κλίμακα: 1:50		
Χρόνος Μελέτης: ΜΑΡΤΙΟΣ 2017		
Ο Συντάξας	Ο Ελέγξας	Θεωρήθηκε