


ΥΠΟΜΝΗΜΑ:	
NEA ΠΕΖΟΔΡΟΜΙΑ	ΠΑΜΠΑ ΑΥΤΟΚΙΝΗΤΩΝ
ΘΕΣΕΙΣ ΣΤΑΘΜΕΥΣΗΣ ΟΧΗΜΑΤΩΝ	NEA ΔΕΝΤΡΟΦΥΤΕΥΣΗ
ΥΠΑΡΧΟΥΣΑ ΚΑΤΑΣΤΑΣΗ	NEΕΣ ΜΕΤΑΛΛΙΚΕΣ ΣΧΑΡΕΣ
ΟΙΚΟΔΟΜΙΚΗ ΓΡΑΜΜΗ	ΥΠΑΡΧΟΝ ΦΩΤΙΣΜΟΣ
NEΑ ΚΟΛΩΝΑΚΙΑ	ΟΔΕΥΣΗ ΤΥΦΛΩΝ

ΠΙΣΙΝΑΚΑΣ ΔΕΝΔΡΟΦΥΤΕΥΣΗΣ	
Ακκία	Κωνογονιμολόχως
Γιακάρι	Υπόχρον δέντρο
Ιριό κάλυμμα	Από

ΠΙΣΙΝΑΚΑΣ ΚΑΤΑΣΤΑΣΗΣ

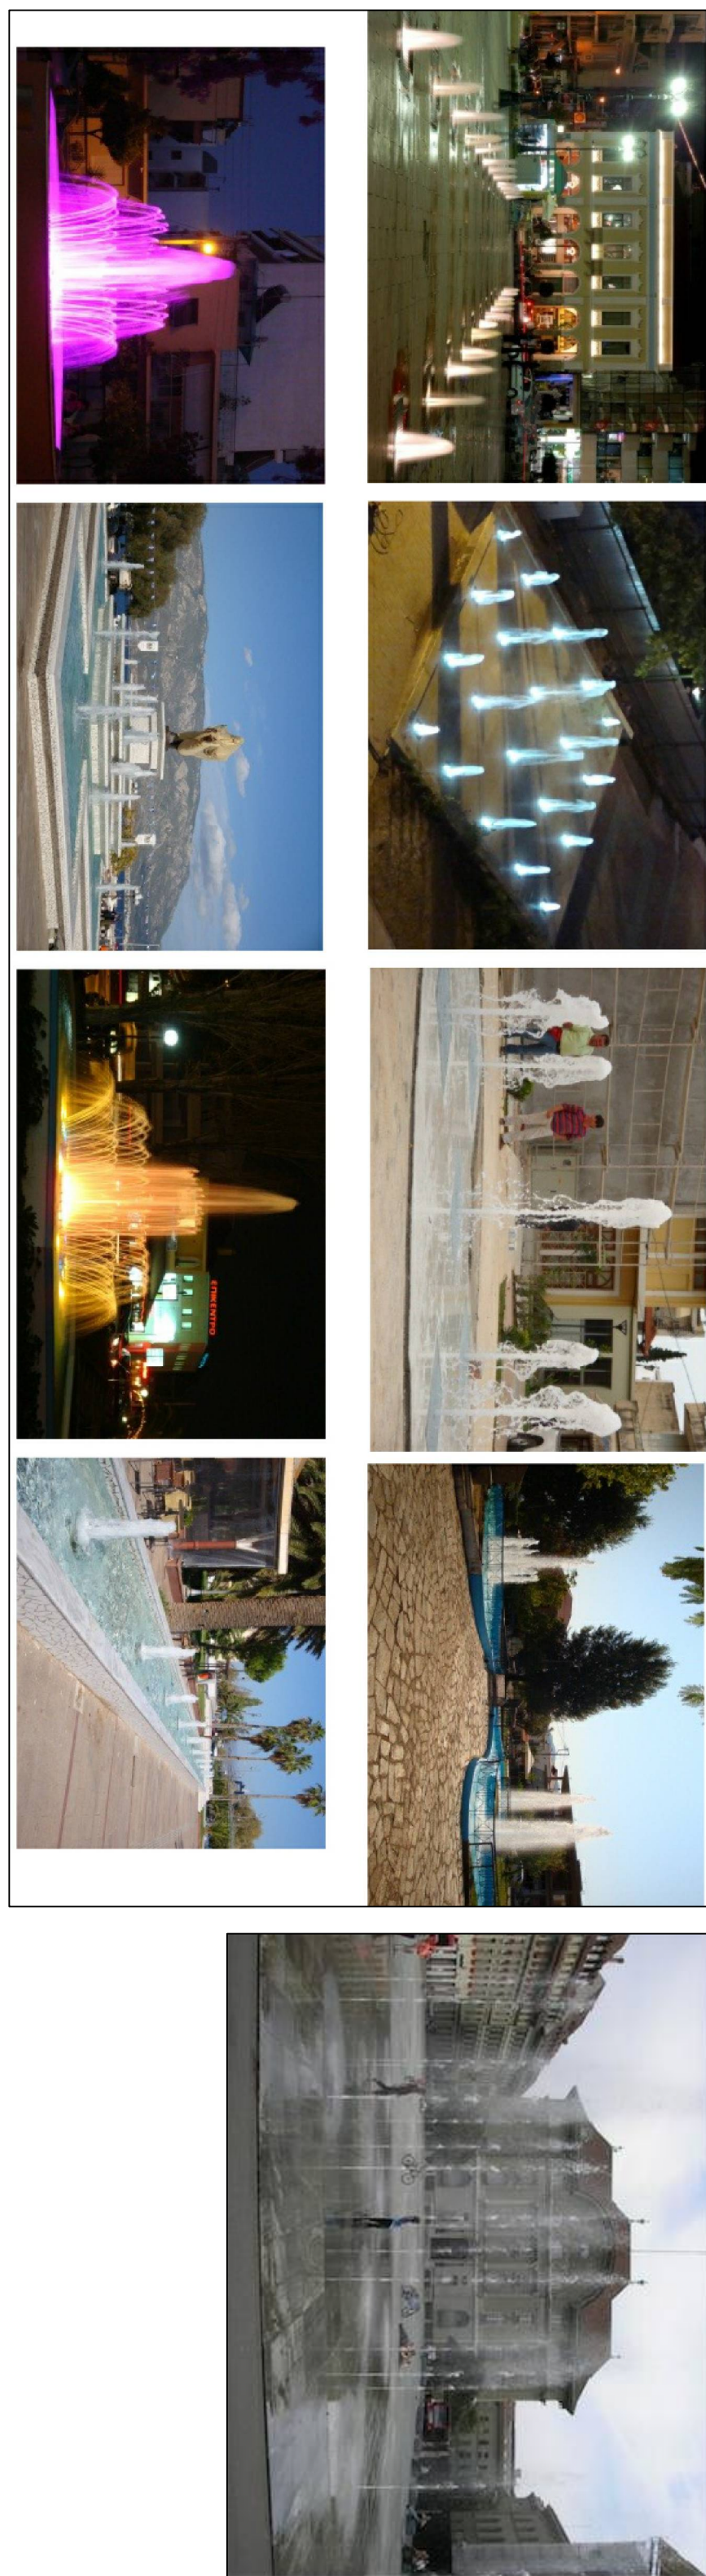

ΕΛΛΗΝΙΚΗ ΔΗΜΟΚΡΑΤΙΑ

ΠΕΡΙΦΕΡΕΙΑ ΑΤΤΙΚΗΣ

ΔΗΜΟΣ ΚΕΡΑΤΣΙΝΙΟΥ-ΔΡΑΠΕΤΣΙΩΝΑΣ

ΔΙΕΥΘΥΝΣΗ ΤΕΧΝΙΚΩΝ ΥΠΗΡΕΣΙΩΝ

Έργο

ΑΝΑΠΛΑΣΗ ΠΛΑΤΕΙΑΣ ΚΥΠΡΟΥ

Μελέτης

ΔΩΣΗ ΤΕΧΝΙΚΩΝ ΥΠΗΡΕΣΙΩΝ

(ΤΗΜΗΜΑ ΜΕΛΕΤΩΝ)

ΜΑΡΤΙΟΣ 2018

ΚΩΔΙΚΟΣ: 1.200

Θύλη

ΚΑΤΟΨΗ ΔΙΑΜΟΡΦΩΣΗΣ

ΠΙΣΙΝΑΚΑΣ ΝΕΡΟΥ

Αρ. Σχεδίου

A3

ΟΙ ΣΥΝΤΑΓΜΕΤΕΣ

Ο ΠΡΟΪΣΤΑΜΕΝΟΣ

ΓΕΩΡΓΙΟΣ ΑΛΑΝΤΗΣ

Φωτογραφικό υλικό παραδειγμάτων

ΤΙΣΙΝΑΚΑΣ ΝΕΡΟΥ