


#### ΥΠΟΜΝΗΜΑ:

- Φωτιστικό σώμα κορυφής ιστού, τονοθετημένο σε κορυφή ιστού ύψους 4.00μ, στεγανό IP66, με κύκλωμα LED 46W, Ενδεικτικός τύπος: Disano/3340 Loto 1/LED 46W
- Φωτιστικό σώμα πλάγιος χωνευτής τονοθετημένος στεγανό IP65, με κύκλωμα LED 8W 3000K, Ενδεικτικός τύπος: Simes / Ghost C.8036W
- Ενδοδαπέδιο φωτιστικό σώμα ασύμμετρης κατανομής με κύκλωμα LED 15W, Ενδεικτικός τύπος: Simes / Zip round asymm S.8863N.19
- Επιδαπέδιο φωτιστικό σώμα με ένα παράθυρο φωταγού κατανομής με κύκλωμα LED 2.5W, Ενδεικτικός τύπος: Simes / S.5695N Mini suit one window
- Ενδοδαπέδια γραμμική φωτιστική σύνθεση μήκους 3m με κύκλωμα LED 21W 24V, Ενδεικτικός τύπος: Simes / Continuous line fullglass / S.7012W

#### ΥΠΟΜΝΗΜΑ:

- ΝΕΑ ΠΙΣΤΟΔΡΟΜΙΑ
- ΠΑΜΠΑ ΑΥΤΟΚΙΝΗΤΩΝ
- ΘΕΣΕΙΣ ΣΤΑΘΜΕΥΣΗΣ ΟΧΗΜΑΤΩΝ
- ΝΕΑ ΔΕΝΤΡΟΦΥΤΕΥΣΗ
- ΥΠΑΡΧΟΥΣΑ ΚΑΤΑΣΤΑΣΗ
- ΝΕΕΣ ΜΕΤΑΛΛΙΚΕΣ ΣΧΑΡΕΣ
- ΟΙΚΟΔΟΜΙΚΗ ΓΡΑΜΜΗ
- ΥΠΑΡΧΩΝ ΦΩΤΙΣΜΟΣ
- ΝΕΑ ΚΟΛΩΝΑΚΙΑ
- ΟΔΕΥΣΗ ΤΥΦΛΩΝ

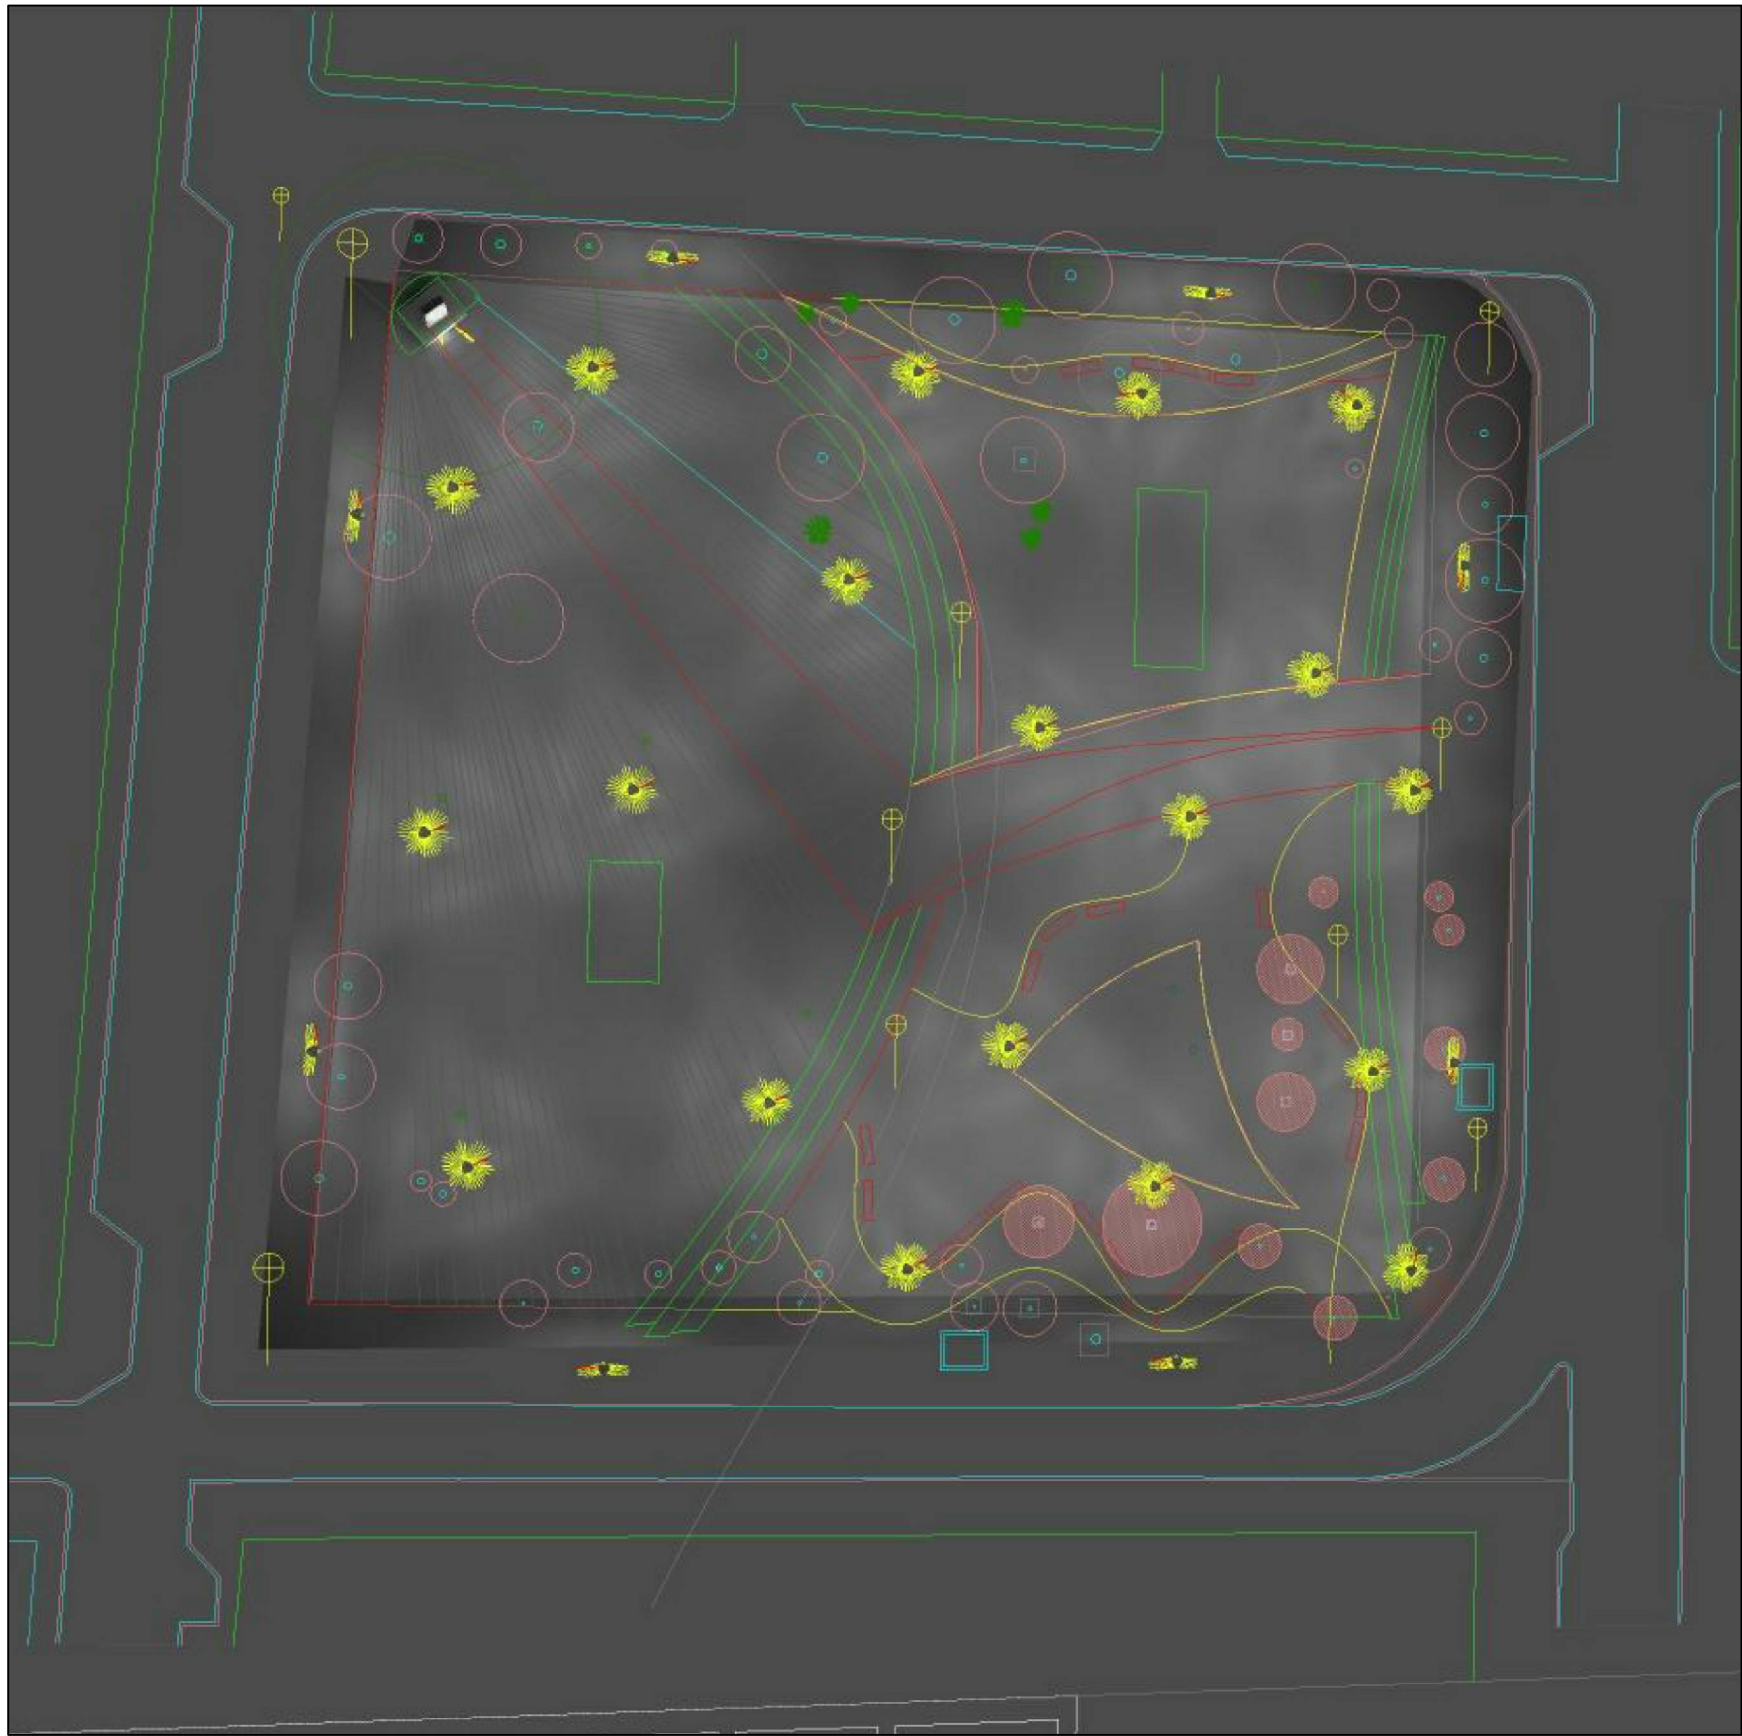

ΦΩΤΙΣΜΟΣ ΝΥΧΤΕΡΙΝΗ ΛΗΨΗ

ΕΛΛΗΝΙΚΗ ΔΗΜΟΚΡΑΤΙΑ ΠΕΡΙΦΕΡΕΙΑ ΑΤΤΙΚΗΣ ΔΗΜΟΣ ΚΕΡΑΤΣΙΝΙΟΥ-ΔΡΑΠΕΤΣΩΝΑΣ ΔΙΕΥΘΥΝΣΗ ΤΕΧΝΙΚΩΝ ΥΠΗΡΕΣΙΩΝ		
Έργο	ΑΝΑΓΛΑΣΗ ΠΛΑΤΕΙΑΣ ΚΥΠΡΟΥ	
Μελετής	Δ/ΝΣΗ ΤΕΧΝΙΚΩΝ ΥΠΗΡΕΣΙΩΝ (ΤΜΗΜΑ ΜΕΛΕΤΩΝ)	ΜΑΡΤΙΟΣ 2018 ΚΟΙΝΩΜΑΚΑ 1: 200
Θύρα	ΚΑΤΟΥΣΗ ΔΙΑΜΟΡΦΩΣΗΣ ΦΩΤΙΣΜΟΣ	
	Αρ. Σχεδίου	A4
ΟΙ ΣΥΝΤΑΞΑΝΤΕΣ	Ο ΠΡΟΤΥΠΑΝΟΝΣ	ΒΕΒΗΛΗΚΕ Ο ΔΙΝΤΗΣ