PRODUCED BY AN AUTODESK EDUCATIONAL PRODUCT

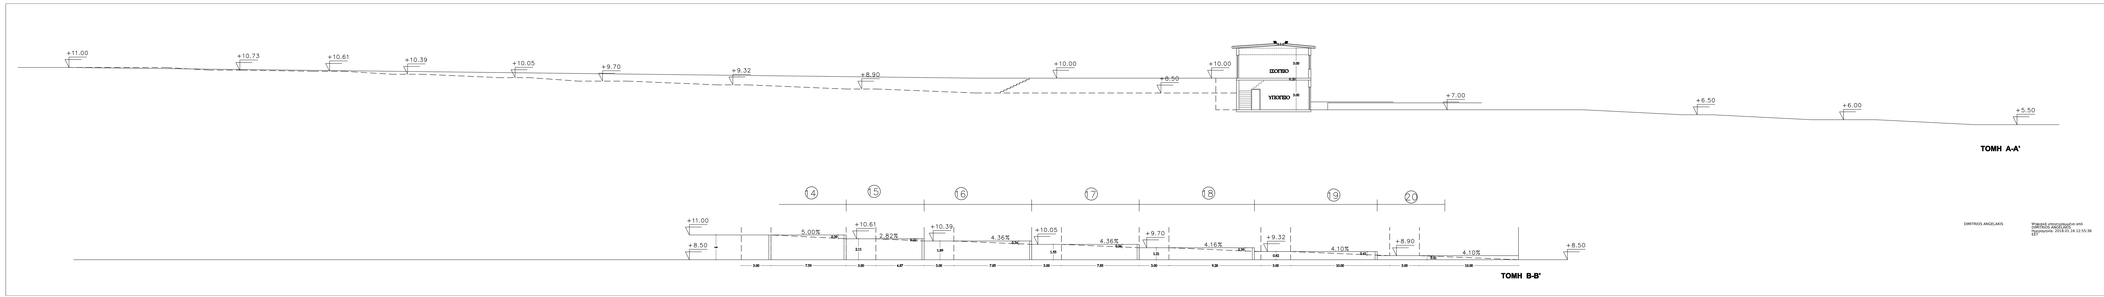

ΔΗΜΗΤΡΙΟΣ ΑΓΓΕΛΑΚΗΣ

Υπόβλιθος επικυρώνεται από τον Δημήτριο Αγγελάκη Ημερομηνία: 2018.03.14 12:55:36 EET

ΕΛΛΗΝΙΚΗ ΔΗΜΟΚΡΑΤΙΑ
ΠΕΡΙΦΕΡΕΙΑ ΑΤΤΙΚΗΣ
ΔΗΜΟΣ ΚΕΡΑΤΣΙΝΙΟΥ-ΔΡΑΠΕΤΣΩΝΑΣ
ΔΙΕΥΘΥΝΣΗ ΤΕΧΝΙΚΩΝ ΥΠΗΡΕΣΙΩΝ

ΑΝΑΘΕΩΡΗΣΗ ΤΗΣ ΥΠ' ΑΡΙΘΜ. 125/4-3-99 ΟΙΚΟΔΟΜΙΚΗΣ ΑΔΕΙΑΣ ΓΙΑ ΜΕΡΙΚΗ ΤΡΟΠΟΠΟΙΗΣΗ ΑΡΧΙΤΕΚΤΟΝΙΚΩΝ

ΔΗΜΟΣΙΑ ΕΡΓΑ: **ΔΛΝΣΗ ΤΕΧΝΙΚΩΝ ΥΠΗΡΕΣΙΩΝ (ΠΗΜΜΑ ΜΕΛΕΤΩΝ)**

ΦΕΒΡΟΥΑΡΙΟΣ 2017

ΚΛΙΜΑΚΑ: 1: 100

ΤΟΜΗ Α-Α' & ΤΟΜΗ Β-Β'

ΦΥΛΛΟ: **Α.7**

ΟΙ ΣΥΝΤΑΞΑΝΤΕΣ	Ο ΠΡΟΪΣΤΑΜΕΝΟΣ	ΘΕΩΡΗΘΗΚΕ Ο ΔΗΜΑΡΧΟΣ
Α. ΣΠΥΡΙΔΗΣ ΠΟΛΙΤΙΚΟΣ ΜΗΧΑΝΙΚΟΣ Τ.Ε.		
Ε. ΚΑΚΑΡΟΥΝΗ ΑΡΧΙΤΕΚΤΩΝ ΜΗΧΑΝΙΚΟΣ	Ν. ΤΣΑΚΑΛΟΣ ΜΗΧΑΝΟΛΟΓΟΣ ΜΗΧΑΝΙΚΟΣ Τ.Ε.	Ο ΔΗΜΑΡΧΟΣ Υ.Τ. Δ. ΧΡΥΣΑΝΘΟΣ ΠΟΛΙΤΙΚΟΣ ΜΗΧΑΝΙΚΟΣ Τ.Ε.

PRODUCED BY AN AUTODESK EDUCATIONAL PRODUCT
PRODUCED BY AN AUTODESK EDUCATIONAL PRODUCT
PRODUCED BY AN AUTODESK EDUCATIONAL PRODUCT