


ΤΙΜΕΝΤΟΓΡΑΜΜΕΣ 30Χ30Χ3 ΕΚ.
 ΤΙΜΕΝΤΟΚΟΝΙΑ 3 ΕΚ. ΜΕ ΠΛΕΓΜΑ
 ΜΕΜΒΡΑΝΗ ΣΥΝΘΕΤΙΚΟΥ ΕΛΑΣΤΙΚΟΥ (EPDM)
 ΜΕ ΕΠΙΚΑΛΥΨΗ ΑΠΟ ΓΕΩΦΥΛΑΣΜΑ
 ΕΛΑΦΡΟΜΠΗΤΟΝ ΡΥΣΕΩΝ

ΠΡΟΣΤΑΤΕΥΤΙΚΟ ΦΥΛΛΟ ΠΟΛΥΑΙΘΥΛΕΝΙΟΥ
 ΠΛΑΚΑ ΕΞΗΛΑΣΜΕΝΗΣ ΠΟΛΥΣΤΕΡΙΝΗΣ ΠΑΧΟΥΣ 7 ΕΚ.
 ΦΡΑΓΜΑ ΥΔΡΑΤΜΩΝ ΜΕ ΕΠΙΛΕΙΨΗ
 ΔΕΦΑΛΤΙΚΟΥ ΓΑΛΑΚΤΟΜΑΤΟΣ

ΝΤΙΣΑ ΑΝΑΡΤΗΣΗΣ
 ΜΕΤΑΛΛΙΚΕΣ ΠΛΑΚΕΣ
 ΜΕ ΕΝΤΟΡΜΕΣ ΔΙΑΣΤ. 80Χ80 ΕΚ.
 ΣΟΒΑΣ ΤΡΙΠΤΟΣ ΚΑΙ ΣΤΑΤΟΥΛΑΡΧΕΤΟΣ 2 ΕΚ.

ΣΟΒΑΤΕΠΙ
 ΡΟΛΟ ΑΠΟ ΔΑΠΕΔΟ
 LINOLEUM ΠΑΧΟΥΣ 3,2 ΧΙΛ.
 ΤΙΜΕΝΤΟΚΟΝΙΑ
 ΜΕ ΠΛΑΣΤΙΚΕΣ ΝΕΣ
 ΛΕΙΣΜΕΝΟ ΓΑΡΜΠΙΛΟΔΕΜΑ
 ΦΥΛΛΑ ΠΟΛΥΑΙΘΥΛΕΝΙΟΥ
 3Α ΠΤΠ 0155, 10 ΕΚ.
 ΣΚΥΡΑ ΠΤΠ 0180 20 ΕΚ.
 ΠΛΑΚΑ ΕΞΗΛΑΣΜΕΝΗΣ
 ΠΟΛΥΣΤΕΡΙΝΗΣ ΠΑΧΟΥΣ 3 ΕΚ.

ΓΡΟΣ ΒΕΤΟΝ ΚΑΘΑΡΙΟΤΗΤΑΣ
 ΠΑΧΟΥΣ 10 ΕΚ.
 ΕΞΥΓΙΑΝΤΙΚΗ ΣΤΡΟΣΗ
 ΑΠΟ ΘΡΑΥΣΤΟ ΥΛΙΚΟ ΛΑΤΟΜΕΙΟΥ
 ΠΑΧΟΥΣ 30 ΕΚ.
 ΕΠΙΧΩΣΗ ΑΠΟ ΠΡΟΪΟΝΤΑ
 ΕΚΣΧΑΦΩΝ
 ΧΩΜΑ ΓΣΧΥΡΑ
 ΣΥΜΠΥΚΝΩΜΕΝΟ

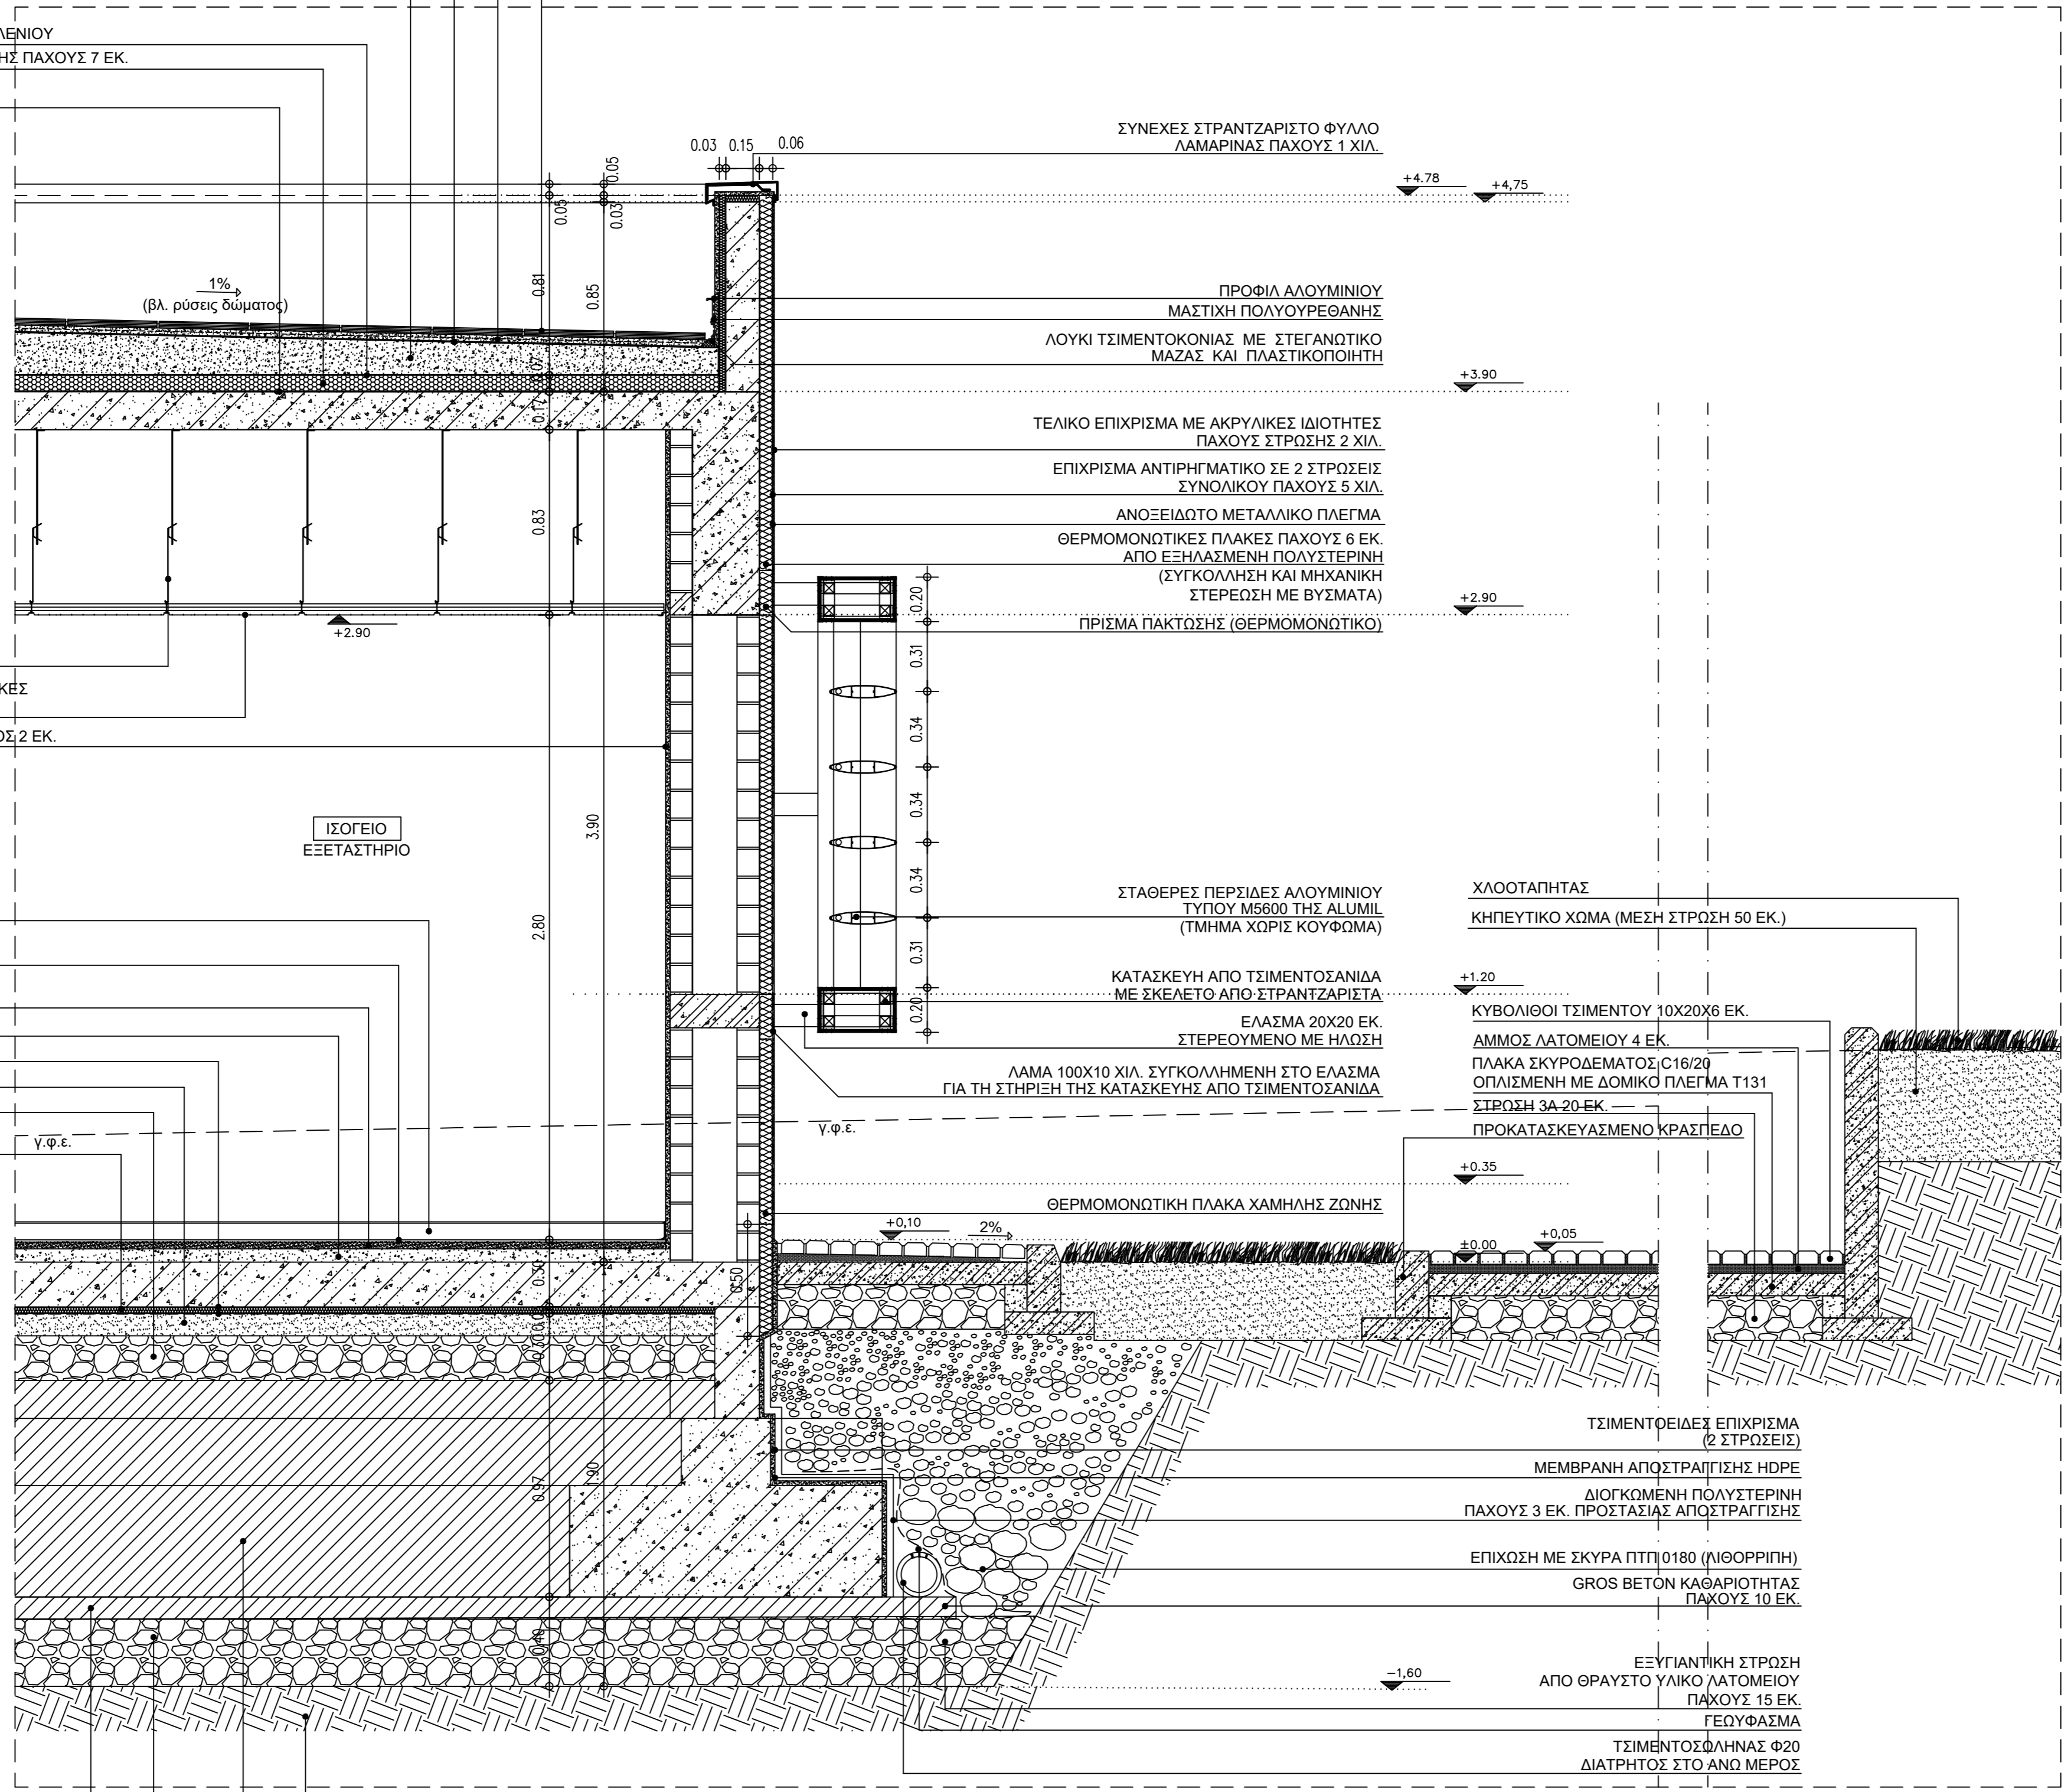

Φύλλο	ΕΛΛΗΝΙΚΗ ΔΗΜΟΚΡΑΤΙΑ ΠΕΡΙΦΕΡΕΙΑ ΑΤΤΙΚΗΣ ΔΗΜΟΣ ΚΕΡΑΤΣΙΝΙΟΥ-ΔΡΑΠΕΤΣΩΝΑΣ ΔΙΕΥΘΥΝΣΗ ΤΕΧΝΙΚΩΝ ΥΠΗΡΕΣΙΩΝ		
Έργο	ΜΕΛΕΤΗ ΚΕΝΤΡΟΥ ΥΓΕΙΑΣ-ΥΓΕΙΟΝΟΜΕΙΟΥ ΑΣΤΙΚΟΥ ΤΥΠΟΥ (ΚΕΡΑΤΣΙΝΙΟΥ)		
Μάθημα	ΤΕΧΝΙΚΗ ΥΠΗΡΕΣΙΑ	ΣΕΠΤΕΜΒΡΙΟΣ 2012	
	ΤΜΗΜΑ ΜΕΛΕΤΩΝ	ΚΩΔΙΚΟΣ: 1:20	
Θέμα	ΑΡΧΙΤΕΚΤΟΝΙΚΗ ΜΕΛΕΤΗ ΕΦΑΡΜΟΓΗΣ	1206MD-O	
	ΟΙΚΟΔΟΜΙΚΗ ΛΕΠΤΟΜΕΡΕΙΑ Λ04	ΑΛ04	
Ο ΣΥΝΤΑΞΑΣ		Ο ΕΛΕΓΓΑΣ	ΒΕΒΗΘΗΚΕ
Ε. ΓΚΕΡΕΚΚΙΑ		Ν. ΓΕΩΡΓΙΑΔΑΣ	Ο ΔΑΝΤΗΣ Τ.Υ. Α. ΚΑΣΕΝΟΓΛΟΥ