ΥΠΟΜΝΗΜΑ

Από διαμορφωμένο κάλυμμα

ΚΤΙΡΙΟ 5

- ΥΠΑΡΧΩΝ ΒΑΣΗ ΤΗΣ ΥΓΠ ΑΡΙΘΜ. 821/69 ΟΙΚ. ΑΔΕΙΑΣ: ΔΩΜΑ: ΔΕΝ ΠΡΟΣΜΕΤΡΑ ΣΤΟΝ Σ.Δ.: Ε=5,39*1,50=8,38m²
- ΥΦΙΣΤΑΜΕΝΗ ΚΑΤΑΣΤΑΣΗ: ΔΩΜΑ: ΔΕΝ ΠΡΟΣΜΕΤΡΑ ΣΤΟΝ Σ.Δ.: Ε=5,41*5,80+6,96*1,76=12,95+8,66=22,41m²
- ΡΥΘΜΙΣΗ ΜΕ ΤΟΝ Ν.4495/17:
  1) ΚΑΤΗΦΟΡΑ 3: ΑΛΛΑΓΕΣ ΣΤΙΣ ΕΞΩΤΕΡΙΚΕΣ ΜΑΣΤΑΣΕΙΣ <5%, ΑΛΛΑΓΗ ΔΙΑΣΤΑΣΕΩΝ ΑΝΟΙΓΜΑΤΩΝ ΚΑΙ ΜΕΡΙΚΗ ΚΑΤΑΡΓΗΣΗ ΑΝΟΙΓΜΑΤΩΝ
  2) ΔΩΜΑ: ΔΕΝ ΠΡΟΣΜΕΤΡΑ ΣΤΟΝ Σ.Δ.:
  α) ΠΡΟΣ ΚΑΤΕΔΑΦΙΣΗ: 9,46m²
  β) Ε= 5,41*1,80=12,95m²
- **ΠΡΟΣ ΕΚΔΟΣΗ ΑΔΕΙΑΣ:**
  1) ΔΩΜΑ (Β ΟΡΟΦΟΣ): ΠΡΟΣ ΚΑΤΕΔΑΦΙΣΗ: ΔΕΝ ΠΡΟΣΜΕΤΡΑ ΣΤΟΝ Σ.Δ.: 9,46m²

1. Στάθμες Δαπέδου

ΔΩΜΑ: Σ.Δ. +11.32 / ΕΚ +11.72 — Στάθμη μετατοπ. 2,54 έναντι στάθμης Σ.Δ.

2. Χαρακτηρισμός Κουφωμάτων

ΠΟΡΤΕΣ: ανοιγόμενο μέλος / Τύπος πρασίνου — ΠΛΑΪΝΑ ΡΑΜΑ: ανοιγόμενο μέλος / Τύπος πρασίνου / Τύπος σχετικού σκίαστρου — ΤΥΠΟΣ ΚΟΥΦΩΜΑΤΩΝ: ελαττωματικό / εξαιρετικό

3. ΧΑΡΑΚΤΗΡΙΣΜΟΣ ΥΛΙΚΩΝ

Κοινής αποδεκτής δόμησης — Πολυτελούς υφιστάμενο — Πολυτελούς νεομένο

ΥΠΟΜΝΗΜΑ ΣΥΜΒΟΛΙΣΜΩΝ ΕΠΙΦΑΝΕΙΩΝ

ΡΥΘΜΙΣΗ ΜΕ ΤΟΝ Ν.4495/17, ΕΠΙΦΑΝΕΙΑ ΠΟΥ ΔΕΝ ΠΡΟΣΜΕΤΡΑ ΣΤΟΝ Σ.Δ.

ΡΥΘΜΙΣΗ ΜΕ ΤΟΝ Ν.4495/17, ΠΡΟΣ ΚΑΤΕΔΑΦΙΣΗ

ΥΠΟΓΕΙΟ ΘΕΜΕΛΙΩΣΗ, ΜΗ ΒΑΤΟΣ ΧΩΡΟΣ

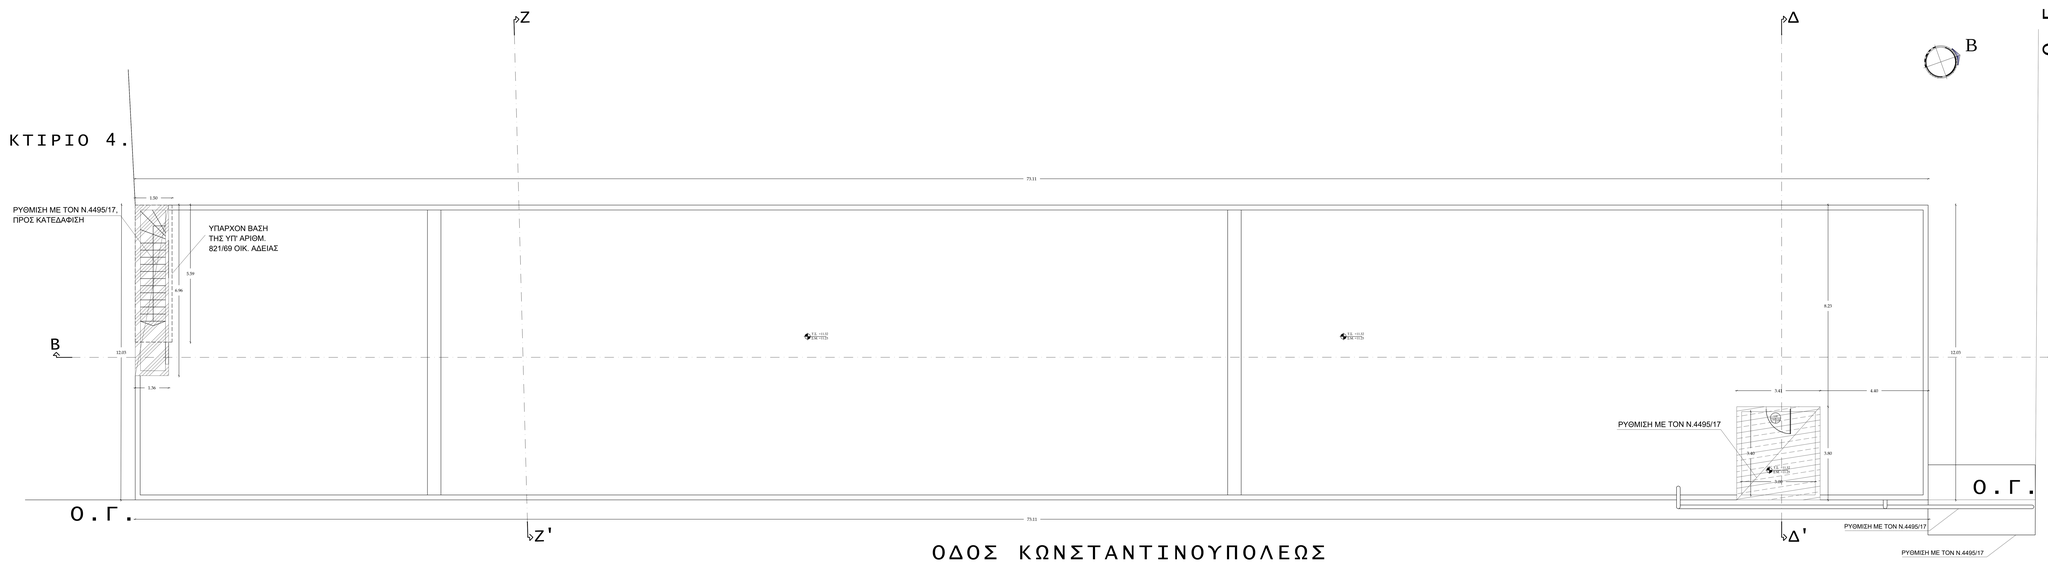

Ψηφιακά υπογεγραμμένο από DIMITROS ANGELAKIS
Ημερομηνία: 2020.02.25 11:07:05 EET

ΕΛΛΗΝΙΚΗ ΔΗΜΟΚΡΑΤΙΑ
ΠΕΡΙΦΕΡΕΙΑ ΑΤΤΙΚΗΣ
ΔΗΜΟΣ ΚΕΡΑΤΣΙΝΙΟΥ-ΔΡΑΠΕΤΣΩΝΑΣ
ΔΙΕΥΘΥΝΣΗ ΤΕΧΝΙΚΩΝ ΥΠΗΡΕΣΙΩΝ

Έργο: ΕΓΚΡΙΣΗ ΚΑΤΕΔΑΦΙΣΗΣ ΕΠΙΚΕΙΜΕΝΩΝ ΚΑΤΑΣΚΕΥΩΝ & ΛΟΙΠΩΝ ΥΠΑΡΧΟΝΤΩΝ ΚΤΙΣΜΑΤΩΝ ΡΥΘΜΙΖΟΜΕΝΩΝ ΜΕ ΤΟΝ Ν.4495/17 ΣΤΟ ΠΡΩΗΝ ΕΡΓΟΣΤΑΣΙΟ ΚΑΧΡΑΜΑΝΟΓΛΟΥ

Φάση/Είδος: **ΔΙΑΝΣΗ ΤΕΧΝΙΚΩΝ ΥΠΗΡΕΣΙΩΝ** (ΤΜΗΜΑ ΜΕΛΕΤΩΝ) — ΙΑΝΟΥΑΡΙΟΣ 2019 — ΚΛΙΜΑΚΑ: 1: 50

Θέμα: **ΥΠΑΡΧΟΥΣΑ ΚΑΤΑΣΤΑΣΗ ΚΑΤΟΨΗ ΔΩΜΑΤΟΣ ΚΤΙΡΙΟΥ 5.** — Αρ. Σχέδιου: **Α4--5.4**

ΟΙ ΣΥΝΤΑΞΑΝΤΕΣ	Ο ΠΡΟΪΣΤΑΜΕΝΟΣ	ΘΕΩΡΗΘΗΚΕ Ο ΔΗΜΑΡΧΟΣ
Α. ΖΟΥΓΑΝΑΣ ΠΟΛΙΤΙΚΟΣ ΜΗΧΑΝΙΚΟΣ Π.Ε.		
Χ. ΓΕΩΡΓΑ ΑΡΧΙΤΕΚΤΩΝ ΜΗΧΑΝΙΚΟΣ		Ο ΔΗΜΑΡΧΟΣ Τ.Υ.
Ε. ΚΑΦΕΤΖΟΥ ΑΡΧΙΤΕΚΤΩΝ ΜΗΧΑΝΙΚΟΣ	Ν. ΓΛΥΚΑΝΗΣ ΜΗΧΑΝΟΛΟΓΟΣ ΜΗΧΑΝΙΚΟΣ Τ.Ε.	Α. ΛΤΣΕΛΙΟΣ ΠΟΛΙΤΙΚΟΣ ΜΗΧΑΝΙΚΟΣ Π.Ε.