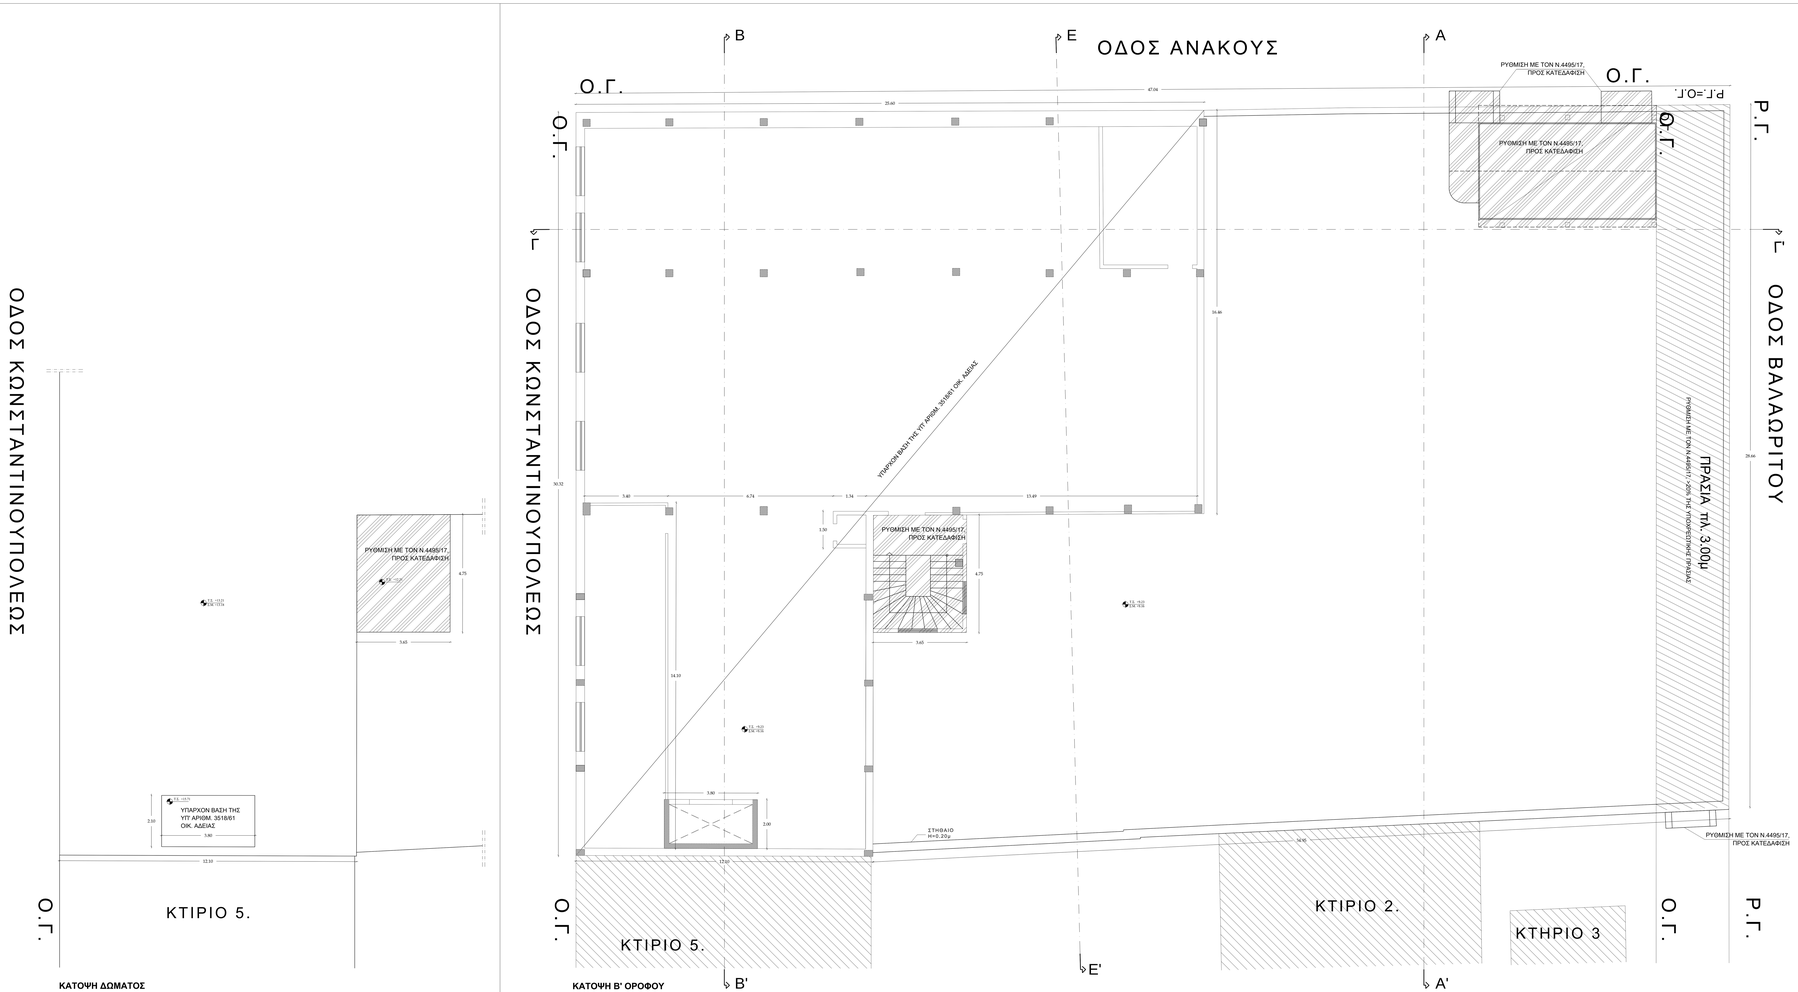

ΥΠΟΜΝΗΜΑ 1.

ΚΤΙΡΙΟ 4

- ΥΠΑΡΧΟΝ ΒΑΣΗ ΤΗΣ ΥΠ' ΑΡΙΘΜ. 3518/61, ΦΕΚ 659/Β/ ΟΚ. ΑΔΕΙΑΣ. Β' ΟΡΟΦΟΣ: 168,20+424,45+395,67m² ΔΩΜΑ: ΔΕΝ ΠΡΟΣΜΕΤΡΑ ΣΤΟΝ Σ.Δ.: Ε=3,65*4,75+2,10*1,80+17,35*7,90=+25,31m²
- ΥΦΙΣΤΑΜΕΝΗ ΚΑΤΑΣΤΑΣΗ: Β' ΟΡΟΦΟΣ: 592,67m² ΔΩΜΑ: ΔΕΝ ΠΡΟΣΜΕΤΡΑ ΣΤΟΝ Σ.Δ.: Ε=25,31m²
- ΡΥΘΜΙΣΗ ΜΕ ΤΟΝ Ν.4495/17: 1) ΚΑΤΟΨΟΡΑ: Υ: ΑΛΛΑΞΕΣ ΣΤΟ ΕΠΙΤΡΕΠΤΕΣ ΔΙΑΣΤΑΣΕΙΣ +5%, ΑΛΛΑΓΗ ΔΙΑΣΤΑΣΕΩΝ ΑΝΟΙΓΜΑΤΩΝ ΚΑΙ ΜΙΚΡΗΣ ΚΛΙΜΑΚΩΣΗΣ ΑΝΟΙΓΜΑΤΩΝ. 2) ΔΩΜΑ: ΠΡΟΣ ΚΑΤΕΔΑΦΙΣΗ: ΔΕΝ ΠΡΟΣΜΕΤΡΑ ΣΤΟΝ Σ.Δ.:37,35m² 3) ΔΩΜΑ: ΠΡΟΣ ΚΑΤΕΔΑΦΙΣΗ/ΣΤΕΓΑΣΤΡΟ- ΔΕΣΑΜΕΝΗ - ΜΕΤΑΛΛΙΚΑ ΚΑΝΑΛΙΑ

- **ΠΡΟΣ ΕΚΔΟΣΗ ΑΔΕΙΑΣ:** ΡΥΘΜΙΣΗ ΜΕ ΤΟΝ Ν.4495/17: 1) ΔΩΜΑ: ΠΡΟΣ ΚΑΤΕΔΑΦΙΣΗ: ΔΕΝ ΠΡΟΣΜΕΤΡΑ ΣΤΟΝ Σ.Δ.:3,60*4,75+17,35m² 2) ΔΩΜΑ: ΠΡΟΣ ΚΑΤΕΔΑΦΙΣΗ/ΣΤΕΓΑΣΤΡΟ- ΔΕΣΑΜΕΝΗ - ΚΑΝΑΛΙΑ

1. Στοιχεία Δομήσεων
Β' ΟΡΟΦΟΣ: Σταθερή μετοπη: 0,5Μ
Η ένωση ανάβαση: 1,5 Ε
ΔΩΜΑ:

2. Χαρακτηριστικά Κτιριακών Στοιχείων
ΠΟΡΤΕΣ: ΠΑΡΑΘΥΡΑ: ΤΥΠΟΣ ΚΟΥΦΩΜΑΤΩΝ

3. ΧΑΡΑΚΤΗΡΙΣΜΟΣ ΥΛΙΚΩΝ

ΥΠΟΜΝΗΜΑ 2.

ΥΠΟΜΝΗΜΑ ΣΥΜΒΟΛΙΣΜΩΝ ΕΠΙΦΑΝΕΙΩΝ

- ΡΥΘΜΙΣΗ ΜΕ ΤΟΝ Ν.4495/17, ΠΡΟΣ ΚΑΤΕΔΑΦΙΣΗ
- ΡΥΘΜΙΣΗ ΜΕ ΤΟΝ Ν.4495/17, >50% ΤΗΣ ΥΠΟΧΡΕΩΤΙΚΗΣ ΠΡΑΣΙΑΣ
- ΥΠΟΓΕΙΟ: ΘΕΜΕΛΙΩΣΗ, ΜΗ ΒΑΤΟΣ ΧΩΡΟΣ

Ψηφιακά υπογεγραμμένο από DIMITRIOS ANGELAKIS
Ημερομηνία: 2022.02.25 11:52:03 EET

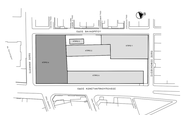

ΕΛΛΗΝΙΚΗ ΔΗΜΟΚΡΑΤΙΑ
ΠΕΡΙΦΕΡΕΙΑ ΑΤΤΙΚΗΣ
ΔΗΜΟΣ ΚΕΡΑΤΣΙΝΙΟΥ-ΔΡΑΠΕΤΣΩΝΑΣ
ΔΙΕΥΘΥΝΣΗ ΤΕΧΝΙΚΩΝ ΥΠΗΡΕΣΙΩΝ

Φορέας

ΕΓΚΡΙΣΗ ΚΑΤΕΔΑΦΙΣΗΣ ΕΠΙΚΕΙΜΕΝΩΝ ΚΑΤΑΣΚΕΥΩΝ & ΛΟΙΠΩΝ ΥΠΑΡΧΟΝΤΩΝ ΚΤΙΣΜΑΤΩΝ ΡΥΘΜΙΣΜΕΝΩΝ ΜΕ ΤΟΝ Ν.4495/17 ΣΤΟ ΠΡΩΗΝ ΕΡΓΟΣΤΑΣΙΟ ΚΑΧΡΑΜΑΝΟΓΛΟΥ

Έργο

ΔΙΑΤΗΣΗ ΤΕΧΝΙΚΩΝ ΥΠΗΡΕΣΙΩΝ
(ΤΜΗΜΑ ΜΕΛΕΤΩΝ)

Τεκτονικός

ΙΑΝΟΥΑΡΙΟΣ 2019
ΚΛΙΜΑΚΑ: 1:50

ΥΠΑΡΧΟΥΣΑ ΚΑΤΑΣΤΑΣΗ
ΚΑΤΟΨΗ Β' ΟΡΟΦΟΥ & ΔΩΜΑΤΟΣ
ΚΤΙΡΙΟ 4.

Τίτλος

Αρ. Σχεδίου: **Α4--4.4**

ΟΙ ΣΥΝΤΑΞΑΝΤΕΣ	Ο ΠΡΟΪΣΤΑΜΕΝΟΣ	ΘΕΩΡΗΘΗΚΕ Ο ΔΗΤΗΣ
Α. ΖΩΓΡΑΦΟΥ ΠΟΛΙΤΙΚΟΣ ΜΗΧΑΝΙΚΟΣ Π.Ε.		
Κ. ΠΟΡΤΑ ΑΡΧΙΤΕΚΤΩΝ ΜΗΧΑΝΙΚΟΣ		
Ε. ΚΑΦΕΤΖΗΣ ΑΡΧΙΤΕΚΤΩΝ ΜΗΧΑΝΙΚΟΣ	Ν. ΓΙΑΝΝΗΣ ΜΗΧΑΝΟΛΟΓΟΣ ΜΗΧΑΝΙΚΟΣ Τ.Ε.	Ο ΔΗΤΗΣ Τ.Υ. Α. ΚΤΕΝΑΚΗΣ ΠΟΛΙΤΙΚΟΣ ΜΗΧΑΝΙΚΟΣ Π.Ε.