



ο φ π "Γ"

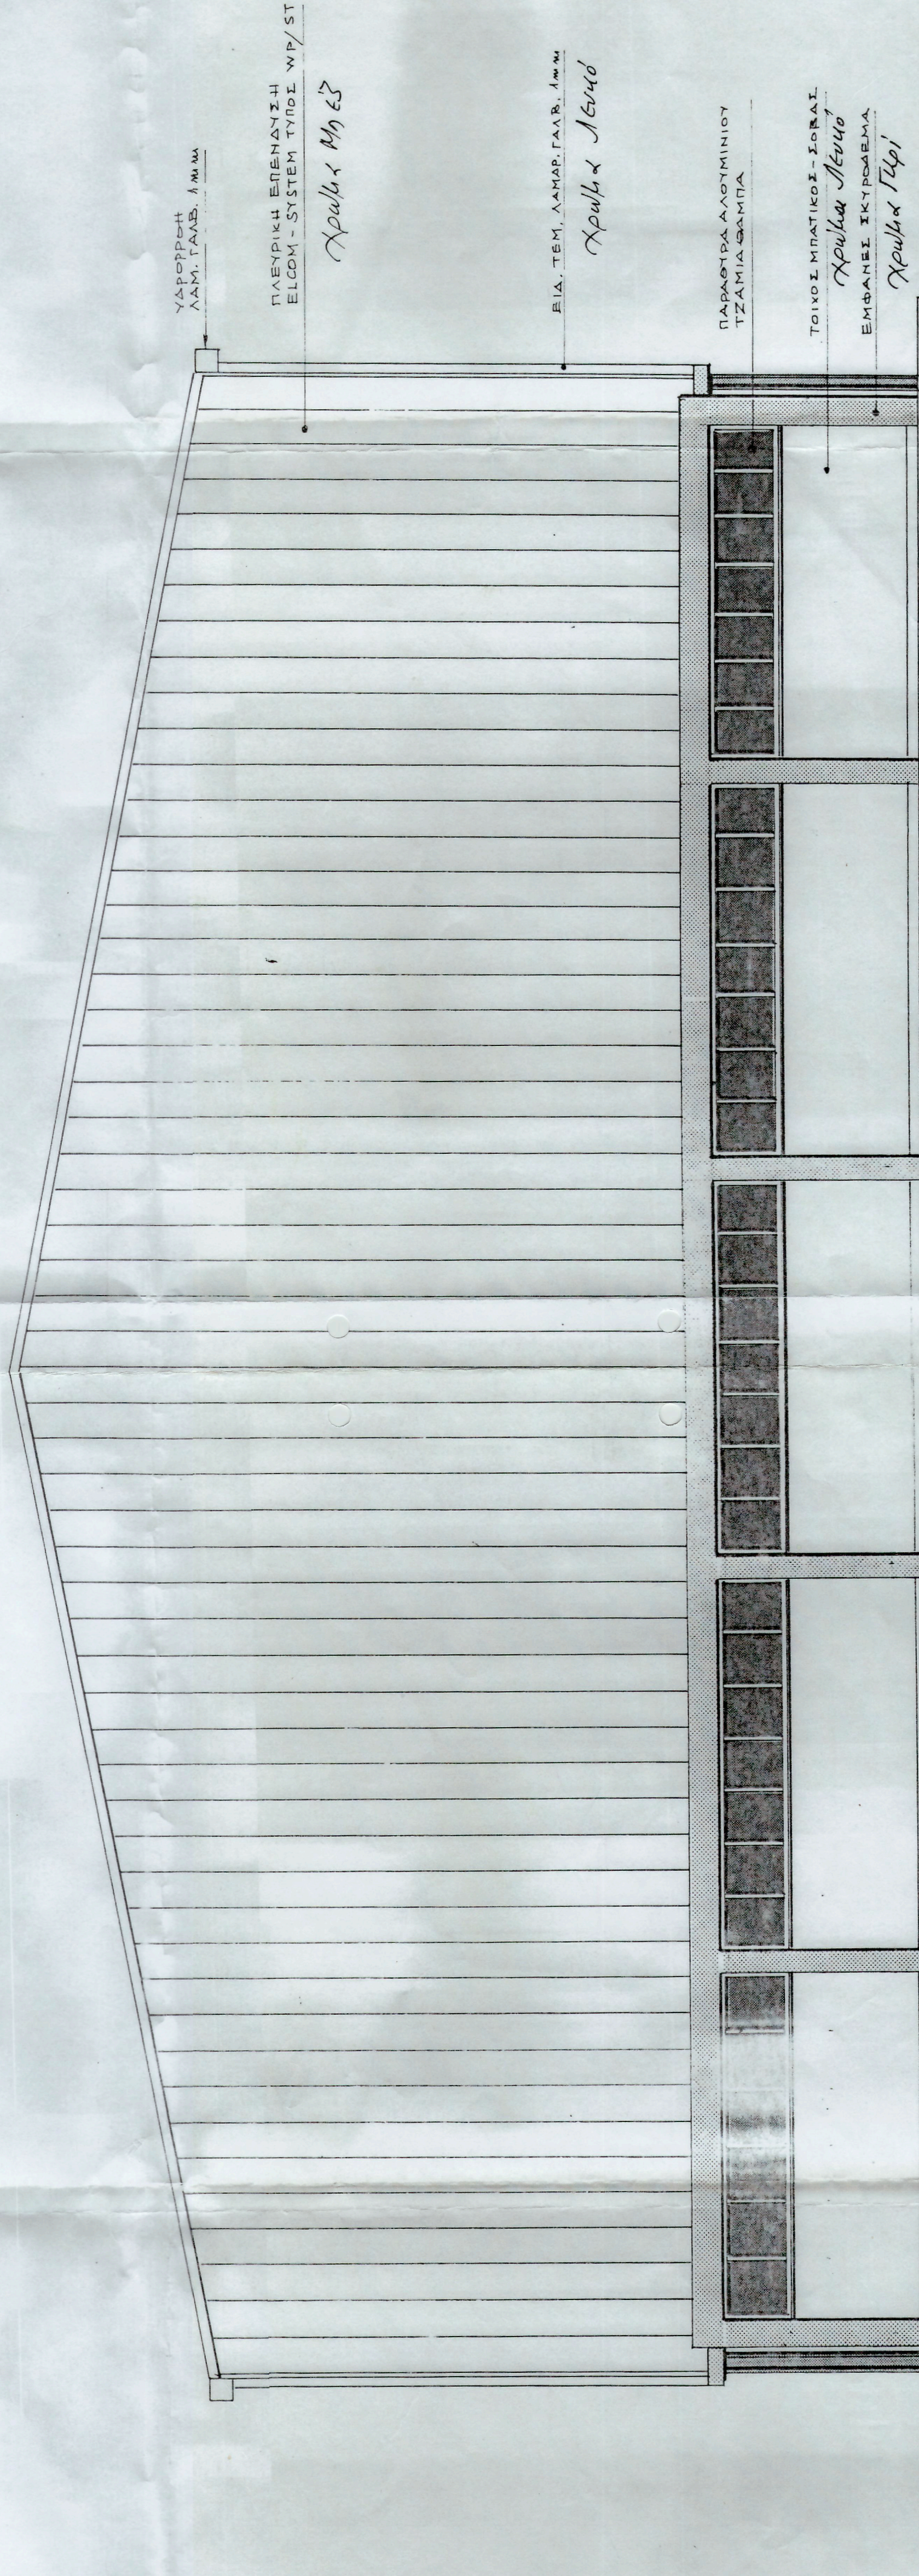

ο φ π "Δ"



ΠΡΟΤΥΠΟ Μ. ΚΑΘΑΡΑΚΟΣ
ΔΙΕΥΘΥΝΤΗΣ ΤΕΧΝΙΚΩΝ
ΕΡΓΩΝ ΚΑΙ ΜΕΤΑΦΟΡΩΝ
ΑΡΧΗΓΟΣ ΤΕΧΝΙΚΩΝ
ΚΑΤΑΣΚΕΥΩΝ
ΚΑΤΑΣΚΕΥΗ

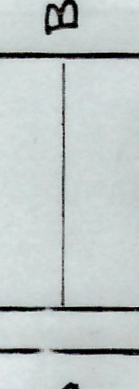

ΕΛΕΓΧΟΣ
ΟΛΑ ΤΑ ΕΡΓΑ
ΕΡΓΟΝΟΜΙΑ
ΕΡΓΟΝΟΜΙΑ
ΕΡΓΟΝΟΜΙΑ

ΝΤΕΕΙΟΝ ΕΛΛΑΣ Α.Ε.
ΥΠΗΡΕΣΙΑ ΜΕΛΕΤΩΝ ΚΑΙ ΑΝΑΤΥΞΕΩΣ

ΕΡΓΟ: ΚΑΤΑΣΚΕΥΗ ΠΡΟΠΟΝΗΤΗΡΙΟΥ
ΓΥΜΝΑΣΤΗΡΙΟΥ
ΟΦΕΙΣ "Γ", "Δ"

ΑΡΧΗΓΟΣ ΕΡΓΟΥ: 1150
ΥΠΗΡΕΣΙΑ: 9702/4
ΙΟΥΝΙΟΥ: 89
ΤΕΛΕΙΩΣΗ: