

$E_{\text{καμάρ}} = 2 \times \frac{3.80 + 6.00}{2} \times 3.80 = 37.25 \text{ m}^2$


$\text{40112 M}^2 - \text{ΑΕΓΙ2 M}^2$

$E \times I = E \times \pi = \frac{3.40 \times 15.60}{2} \times 3.40 = 17.30 \text{ M}^2$

$E d = \frac{17.30}{10} = 1.73$

$E z = 3.40 \times 0.60 = 2.04 > 1.53$

$V_{\text{καμάρ}} = 37.25 \text{ m}^2 \times 2.50 = 93.125 \text{ m}^3$

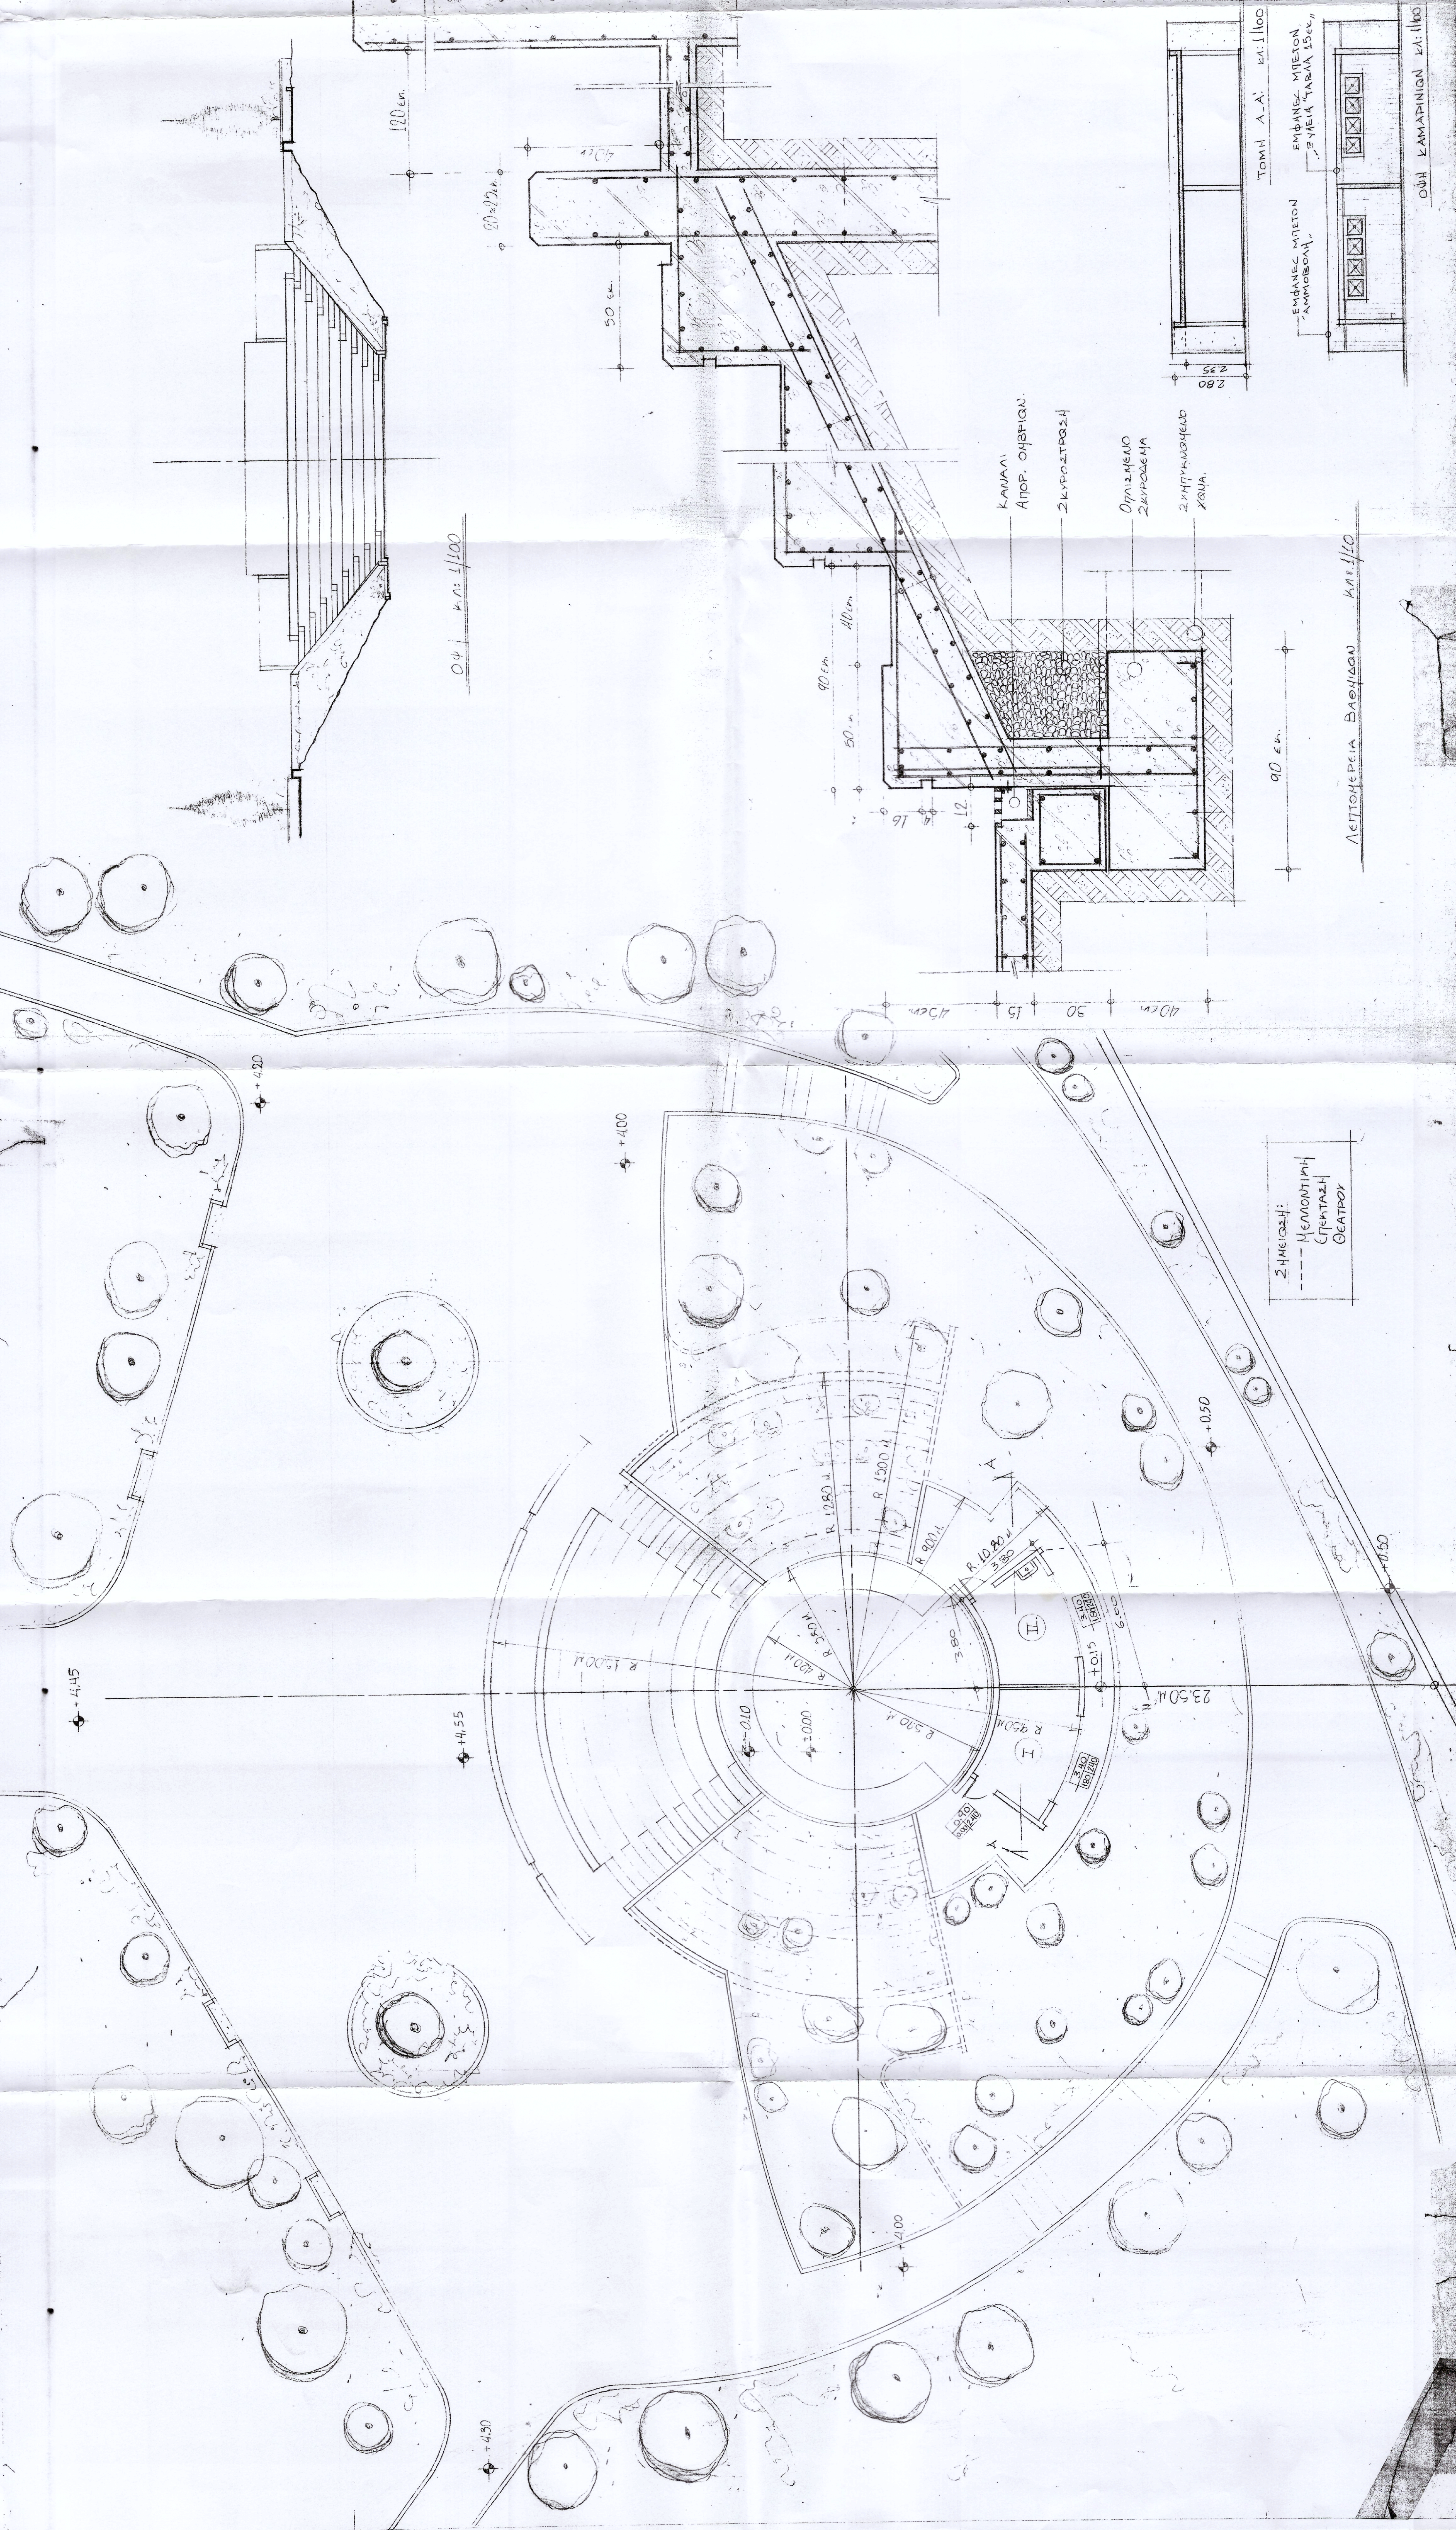

ΕΛΛΗΝΙΚΗ ΔΗΜΟΚΡΑΤΙΑ
ΝΟΜ. ΔΙΑΜ. ΠΕΙΡΑΙΩΣ
ΔΗΜΟΣ ΔΡΑΠΕΤΣΙΩΝΑΣ

ΕΡΓΟ: ΑΝΑΠΛΑΣΗ ΠΕΡΙΟΧΗΣ ΚΑΣΤΡΑΚΙΟΥ
ΤΟΠΟΣ: ΚΑΣΤΡΑΚΙ - ΔΡΑΠΕΤΣΙΩΝΑ

ΚΟΜΒΟΣ ΕΛΛΑΣ Α.Ε.
ΑΝΘΡΩΠΙΝΟΣ ΒΙΟΜΗΧΑΝΙΚΗ ΕΜΠΟΡΙΚΗ ΤΕΧΝΙΚΗ ΕΤΑΙΡΙΑ
ΕΔΡΑ: ΑΓ. ΠΑΡΑΣΚΕΥΗ - ΜΕΣΟΓΕΙΑ 354
ΤΗΛ: 654075-7, 653352 FAX: 653754

ΜΕΛΕΤΗ
ΑΡΧΙΤΕΚΤΟΝΙΚΗ
ΣΤΑΔΙΟ ΜΕΛΕΤΗΣ
ΕΦΑΡΜΟΓΗΣ
ΣΥΝΤΑΞΗ
ΑΝΑΘΕΩΡΙΣΗ, 0
ΑΡ ΜΕΛΕΤΗΣ
ΗΜΕΡΟΜΗΝΙΑ
ΜΑΡΤΙΟΣ 2000

ΜΕΛΕΤΗ ΕΦΑΡΜΟΓΗΣ

ΘΕΜΑ ΣΧΕΔΙΟΥ
ΥΠΟΛΟΓΙΣΤΗ
- ΚΑΤΟΥΗ
- ΟΥΗ
- ΤΟΠΗ

ΑΡΙΘΜΟΣ ΣΧΕΔΙΟΥ
A 9

ΚΑ1/100 - 1/10

ΠΑΡΑΣΧΟΣ Ε. ΚΑΡΑΒΑΤΑΚΗ
ΔΙΠΛΩΜ. ΑΡΧΙΤΕΚΤΟΝ ΜΗΧΑΝΙΚΟΣ
ΕΘΝΙΚΟΥ ΜΕΤΕΩΡΙΟΥ ΠΟΛΥΤΕΧΝΕΙΟΥ
ΜΕΛΟΣ Τ.Ε.Ε. ΑΡΙΘΜΟΣ ΜΗΤΡΩΟΥ 4638
ΖΗΤΗΣΗ 23 ΜΕΤΡΩΝ - ΤΗΛ. 8019889

ΟΜΑΔΑ ΜΕΛΕΤΗΣ
ΑΡΧΙΤΕΚΤΟΝΕΣ
ΠΑΡΑΣΧΟΣ ΚΑΡΑΒΑΤΑΚΗΣ
ΠΑΝΑΓΙΩΤΗΣ ΔΡΑΚΟΣ
ΠΟΛΙΤΙΚΟΣ ΜΗΧΑΝΙΚΟΣ
ΙΩΑΝΝΗΣ ΔΡΑΜΟΥΤΑΝΗΣ
ΜΗΧΑΝΟΛΟΓΟΙ - ΗΛΕΚΤΡΟΛΟΓΟΙ
ΑΦΑΝΑΣΙΑ ΣΑΝΝΙΚΑ
ΝΙΚΟΛΑΟΣ ΧΡΙΣΤΟΦΥΛΑΚΗΣ
ΓΕΩΠΟΝΟΣ
ΝΙΚΟΛΑΟΣ ΤΡΑΠΑΤΣΙΑΚΟΠΟΥΛΟΣ