


Οψη Δ (ΝΟΤΙΑ)

Xref Z:\Sotiris\12meletes\1206MD-KENTPO YΓEIAS KERATZINI\YPOMNHMA OPSEWN.dwg

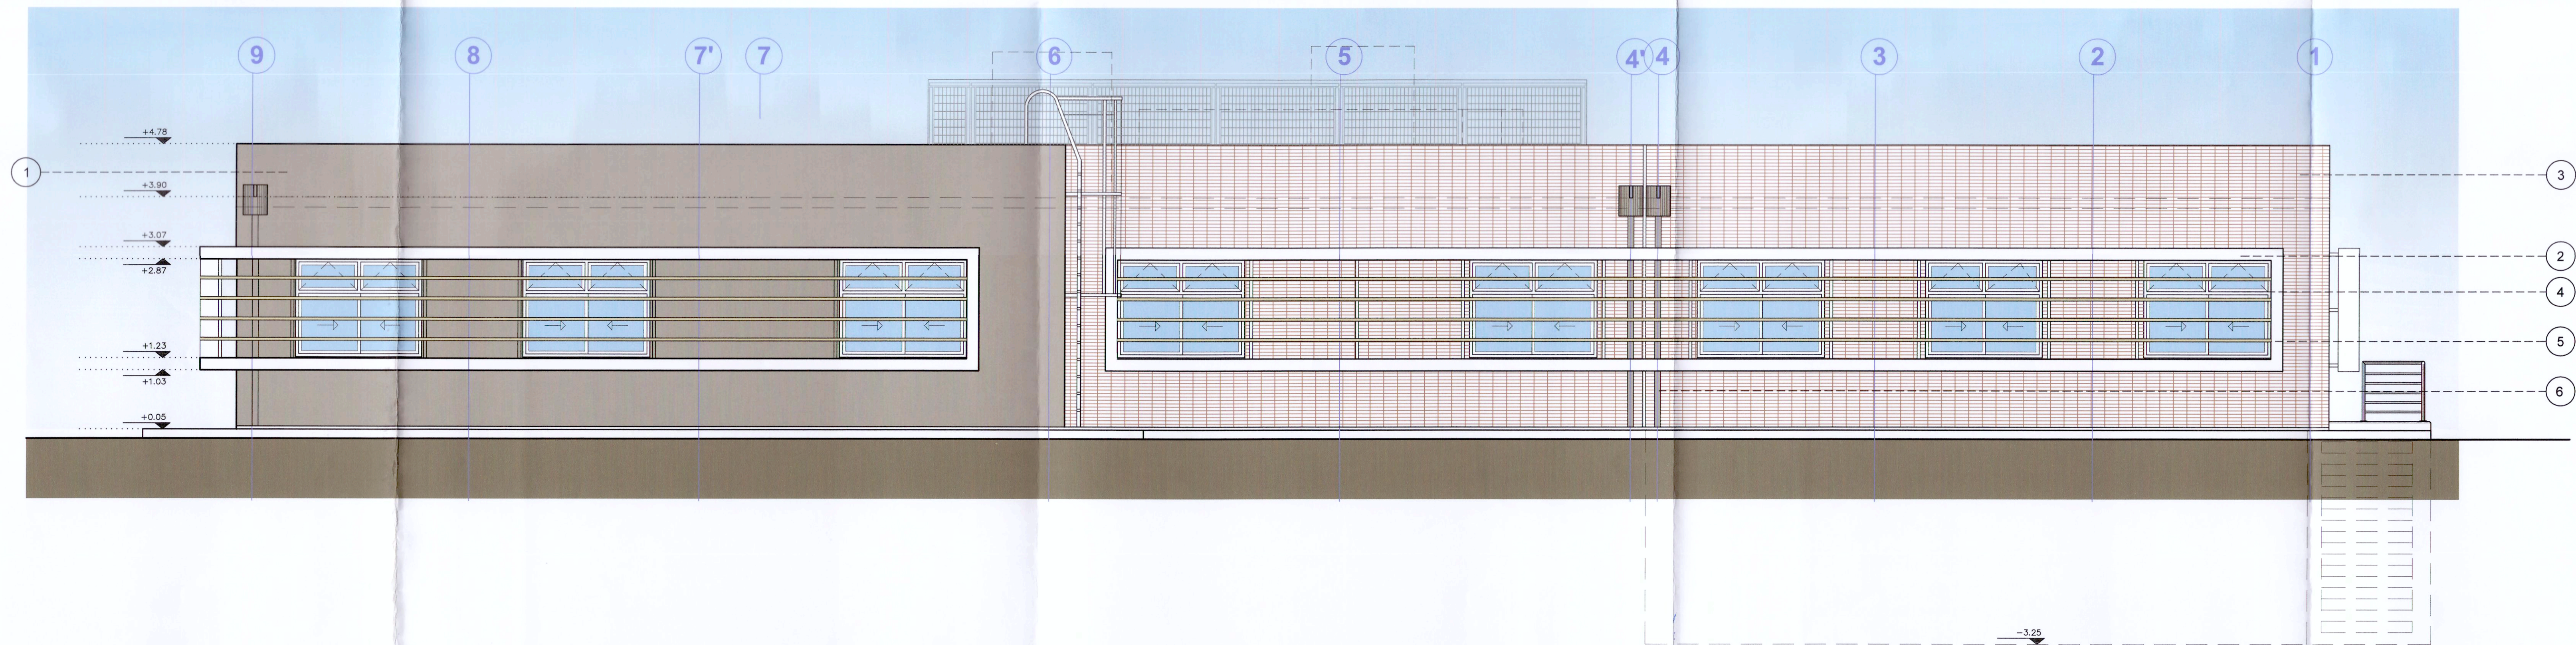

Οψη Β (ΒΟΡΕΙΑ)

ΕΛΛΗΝΙΚΗ ΔΗΜΟΚΡΑΤΙΑ ΠΕΡΙΦΕΡΕΙΑ ΑΤΤΙΚΗΣ ΔΗΜΟΣ ΚΕΡΑΤΣΙΝΙΟΥ-ΔΡΑΠΕΤΣΩΝΑΣ ΔΙΕΥΘΥΝΣΗ ΤΕΧΝΙΚΩΝ ΥΠΗΡΕΣΙΩΝ	
ΜΕΛΕΤΗ ΚΕΝΤΡΟΥ ΥΓΕΙΑΣ ΑΣΤΙΚΟΥ ΤΥΠΟΥ (ΚΕΡΑΤΣΙΝΙΟΥ) ΚΑΙ ΥΓΕΙΟΝΟΜΕΙΟΥ	
ΤΕΧΝΙΚΗ ΥΠΗΡΕΣΙΑ ΤΜΗΜΑ ΜΕΛΕΤΩΝ	ΣΕΠΤΕΜΒΡΙΟΣ 2012 ΚΛΙΜΑΚΑ: 1:50
ΑΡΧΙΤΕΚΤΟΝΙΚΗ ΜΕΛΕΤΗ ΕΦΑΡΜΟΓΗΣ	1206MD-O
ΟΨΕΙΣ Β , Δ	ΑΤ04
ΕΛΛΗΝΙΚΗ ΔΗΜΟΚΡΑΤΙΑ ΠΕΡΙΦΕΡΕΙΑ ΑΤΤΙΚΗΣ ΔΗΜΟΣ ΚΕΡΑΤΣΙΝΙΟΥ-ΔΡΑΠΕΤΣΩΝΑΣ ΤΕΧΝΙΚΗ ΓΝΩΜΟΔΟΤΗΣΗ ΠΡΟΣΧΕΔΙΟ ΜΕΛΕΤΗΣ ΕΛΕΝΑ Ι. ΚΟΥΤΟΚΛΙΔΗ ΑΡΧΙΤΕΚΤΟΝ ΜΕΛΑΝΚΙΟΣ ΣΜ.Π.	ΕΛΛΗΝΙΚΗ ΔΗΜΟΚΡΑΤΙΑ ΠΕΡΙΦΕΡΕΙΑ ΑΤΤΙΚΗΣ ΔΗΜΟΣ ΚΕΡΑΤΣΙΝΙΟΥ-ΔΡΑΠΕΤΣΩΝΑΣ ΤΕΧΝΙΚΗ ΓΝΩΜΟΔΟΤΗΣΗ ΠΡΟΣΧΕΔΙΟ ΜΕΛΕΤΗΣ ΕΛΕΝΑ Ι. ΚΟΥΤΟΚΛΙΔΗ ΑΡΧΙΤΕΚΤΟΝ ΜΕΛΑΝΚΙΟΣ ΣΜ.Π.
Ο ΣΥΝΤΑΞΑΣ Ε. ΠΑΡΕΛΠΕΛΑ	Ο ΣΥΝΤΑΞΑΣ Ε. ΠΑΡΕΛΠΕΛΑ