


ΤΟΜΗ 1 - 1'

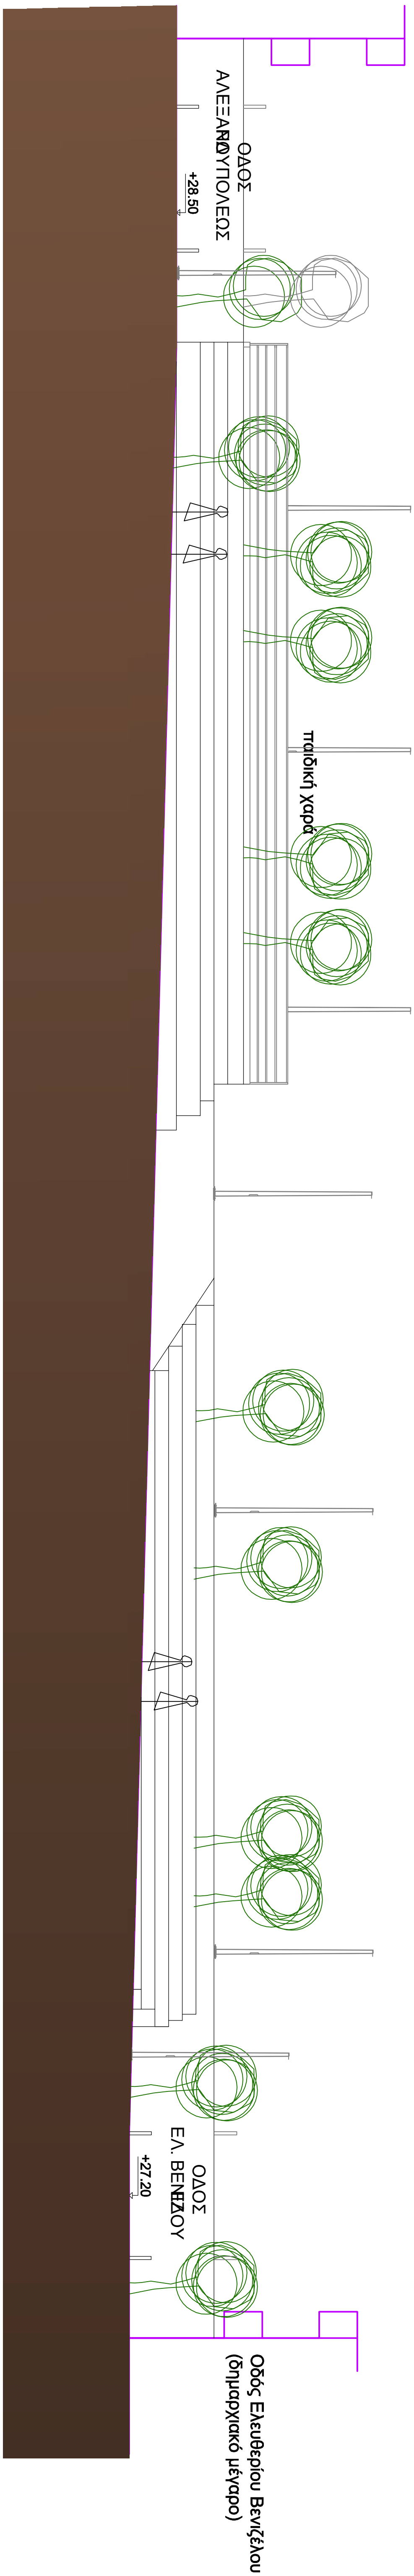

ΤΟΜΗ 2 - 2'

ΕΛΛΗΝΙΚΗ ΔΗΜΟΚΡΑΤΙΑ ΠΕΡΙΦΕΡΕΙΑ ΑΤΤΙΚΗΣ ΔΗΜΟΣ ΚΕΡΑΤΣΙΝΙΟΥ-ΔΡΑΠΕΤΣΙΟΝΑΣ ΔΙΕΥΘΥΝΣΗ ΤΕΧΝΙΚΩΝ ΥΠΗΡΕΣΙΩΝ		
Εργο	ΑΝΑΠΛΑΣΗ ΠΛΑΤΕΙΑΣ ΚΥΤΤΡΟΥ	
Μελέτη	ΔΙΝΣΗ ΤΕΧΝΙΚΩΝ ΥΠΗΡΕΣΙΩΝ (ΤΜΗΜΑ ΜΕΛΕΤΩΝ)	
	ΜΑΡΤΙΟΣ 2018	ΚΙΛΙΑΚΑΣ 1:100
Όψη	ΤΟΜΗ 1 - 1' ΤΟΜΗ 2 - 2'	Αρ. Σελίδας A5
ΟΙ ΣΥΝΤΑΚΤΕΣ	ΟΙ ΠΡΟΤΥΠΑΝΚΟΙ	ΒΕΛΟΝΗΣ Ο ΔΙΝΤΗΣ