


## ΟΨΗ ΑΠΟ ΟΔΟ ΕΛΕΥΘΕΡΙΟΥ ΒΕΝΙΖΕΛΟΥ

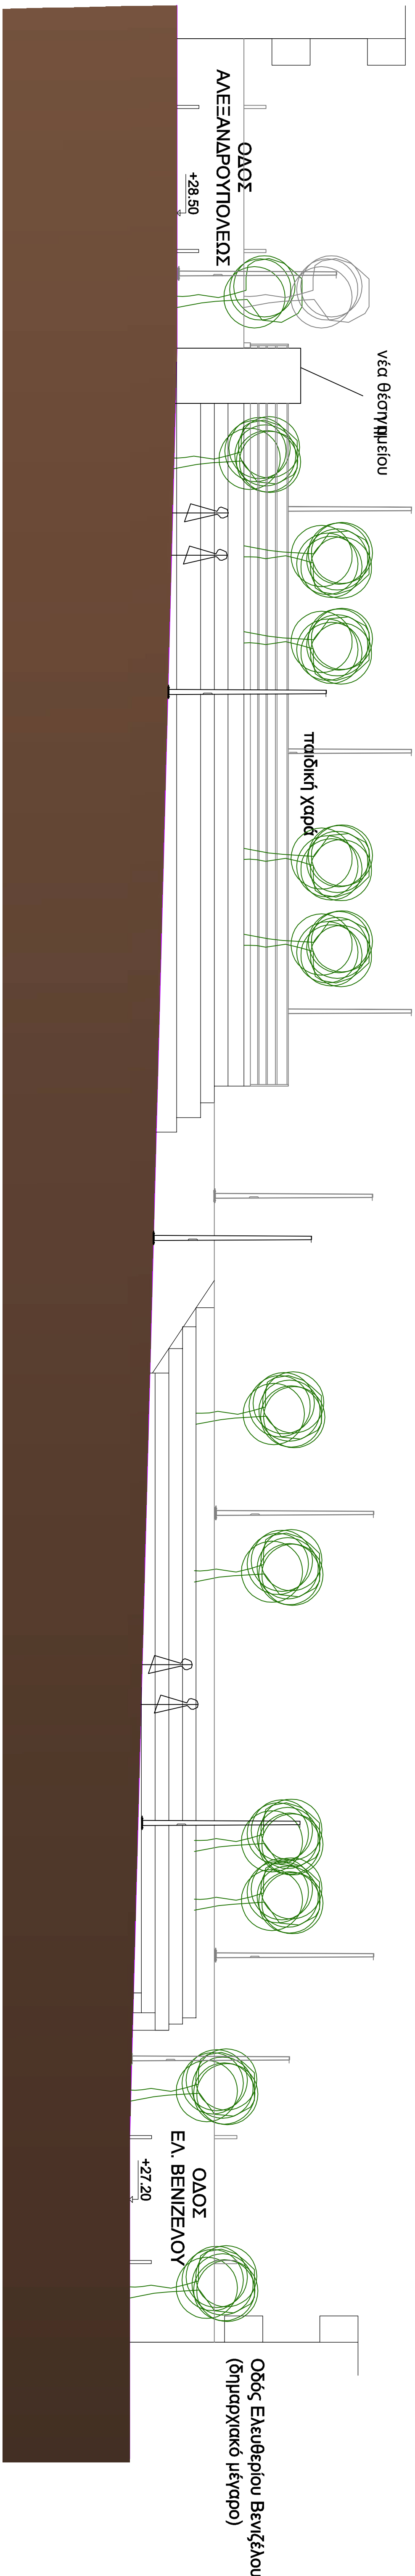

## ΟΨΗ ΑΠΟ ΟΔΟ ΜΙΚΡΑΣ ΑΣΙΑΣ

ΕΛΛΗΝΙΚΗ ΔΗΜΟΚΡΑΤΙΑ ΠΕΡΙΦΕΡΕΙΑ ΑΤΤΙΚΗΣ ΔΗΜΟΣ ΚΕΡΑΤΣΙΝΙΟΥ-ΔΡΑΠΕΤΣΙΟΝΑΣ ΔΙΕΥΘΥΝΣΗ ΤΕΧΝΙΚΩΝ ΥΠΗΡΕΣΙΩΝ		
Εργο	ΑΝΑΠΛΑΣΗ ΠΛΑΤΕΙΑΣ ΚΥΤΤΡΟΥ	
Μελέτη	ΔΙΝΣΗ ΤΕΧΝΙΚΩΝ ΥΠΗΡΕΣΙΩΝ (ΤΜΗΜΑ ΜΕΛΕΤΩΝ)	
	ΜΑΡΤΙΟΣ 2018	ΚΟΙΝΩΝΙΑ 1:100
Όψη	ΟΨΗΣ ΑΠΟ: ΟΔΟ ΕΛΕΥΘΕΡΙΟΥ ΒΕΝΙΖΕΛΟΥ ΟΔΟ ΜΙΚΡΑΣ ΑΣΙΑΣ	Αρ. Σχεδίου Α6
ΟΙ ΣΥΝΤΑΚΤΕΣ	ΟΙ ΠΡΟΤΥΠΑΚΟΙ	ΒΕΛΟΝΗΚΕ Ο ΔΙΝΤΣ